


Poloha navrhovanej trasy náučného chodníka "Pávičie" vo vzťahu k chráneným územiám

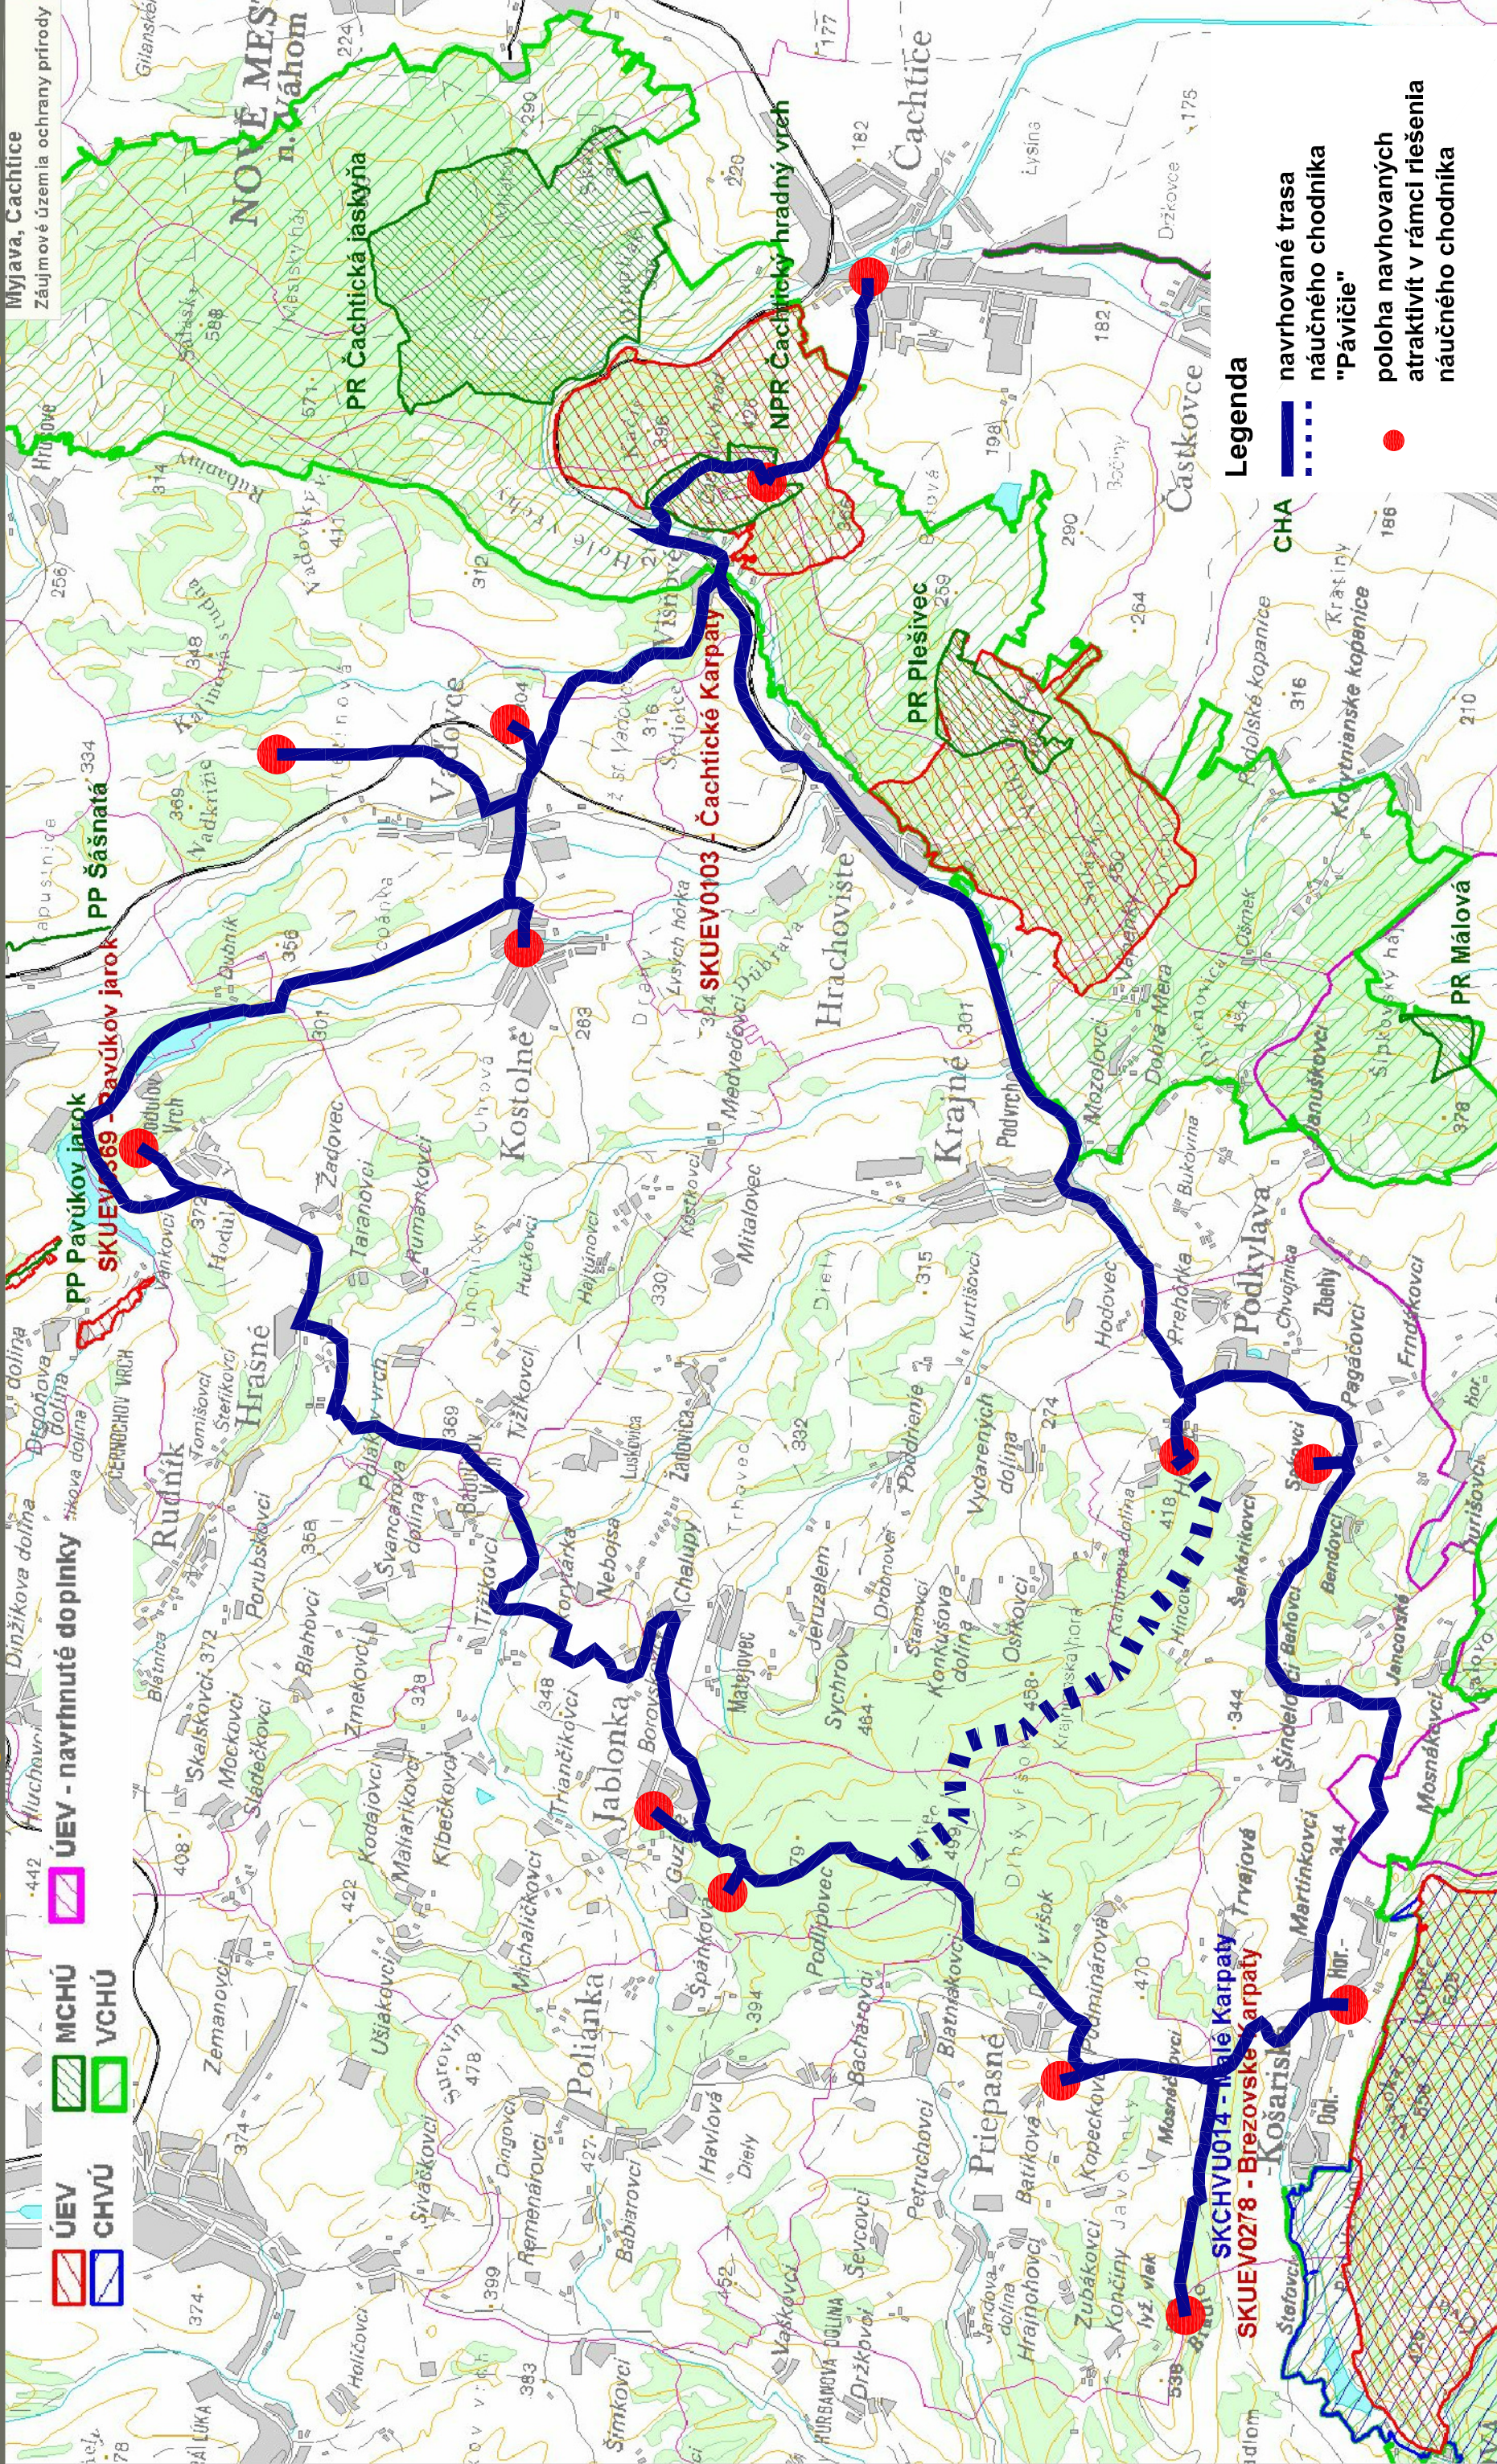

URBANISTICKO ARCHITEKTONICKÁ ŠTÚDIA NÁUČNÉHO CHODNÍKA "PÁVIČIE"