

MODERNIZÁCIA DETSKÉHO IHRISKA PRI
KOMUNITNOM CENTRE V OBCI PRIEPASNÉ

OBSAH DOKUMENTÁCIE

- 01 SITUÁCIA
- 02 OSADENIE PRVKOV DETSKÉHO IHRISKA, FITPARKU A WORKOUTU
- 03 LEGENDA CERTIFIKOVANÝCH PRVKOV DETSKÉHO IHRISKA
- 04 LEGENDA CERTIFIKOVANÝCH PRVKOV FITPARKU
- 05 LEGENDA CERTIFIKOVANÝCH PRVKOV WORKOUTU




POZNÁMKA


- VŠETKY ROZMERY V PROJEKTE SÚ LEN ORIENTAČNÉ A JE NUTNÉ ICH PRI REALIZÁCII PRISPÔSOBIŤ REÁLNYM MIERAM, SITUÁCII A PODMIENKAM NA STAVBE
- VŠETKY DRUHY MATERIÁLOV A ICH FAREBNOSŤ PRED ZABUDOVANÍM ODSÚHLASIŤ S PROJEKTANTOM STAVBY
- VÝROBNÚ DOKUMENTÁCIU PRED ZADANÍM DO VÝROBY ODSÚHLASIŤ S PROJEKTANTOM STAVBY
- VÝROBKY A MATERIÁLY UVEDENÉ V PROJEKTE A VÝKAZE VÝMER URČUJÚ KVALITATÍVNY, TECHNICKÝ A ESTETICKÝ ŠTANDARD. V PRÍPADE ZÁMENY MATERIÁLOV A VÝROBKOV JE POTREBNÉ DODRŽAŤ TECHNICKÉ PARAMETRE, KVALITATÍVNE A ESTETICKÉ PARAMETRE POROVNATELNÉ ALEBO LEPŠIE S VÝROBKAMI A MATERIÁLMI UVEDENÝMI V PROJEKTE A VÝKAZE VÝMER

INVESTOR	OBEC PRIEPASNÉ, PRIEPASNÉ 109, 906 15 PRIEPASNÉ /MY/
MIESTO STAVBY	PRIEPASNÉ, č.p.15 307/2, 906 15 PRIEPASNÉ /MY/
STUPEŇ	OHLÁSENIE STAVBY

MODERNIZÁCIA DETSKÉHO IHRISKA PRI
KOMUNITNOM CENTRE V OBCI PRIEPASNÉ

VYPRACOVAL	ING. MARTIN ŠLAHOR
	HORNÉ KOŠARISKÁ 267, 906 15 KOŠARISKÁ
FORMÁT	DÁTUM
	02/2019

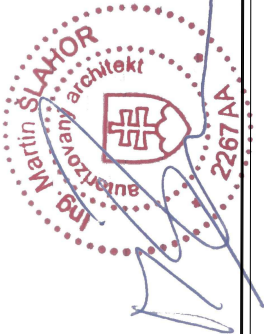

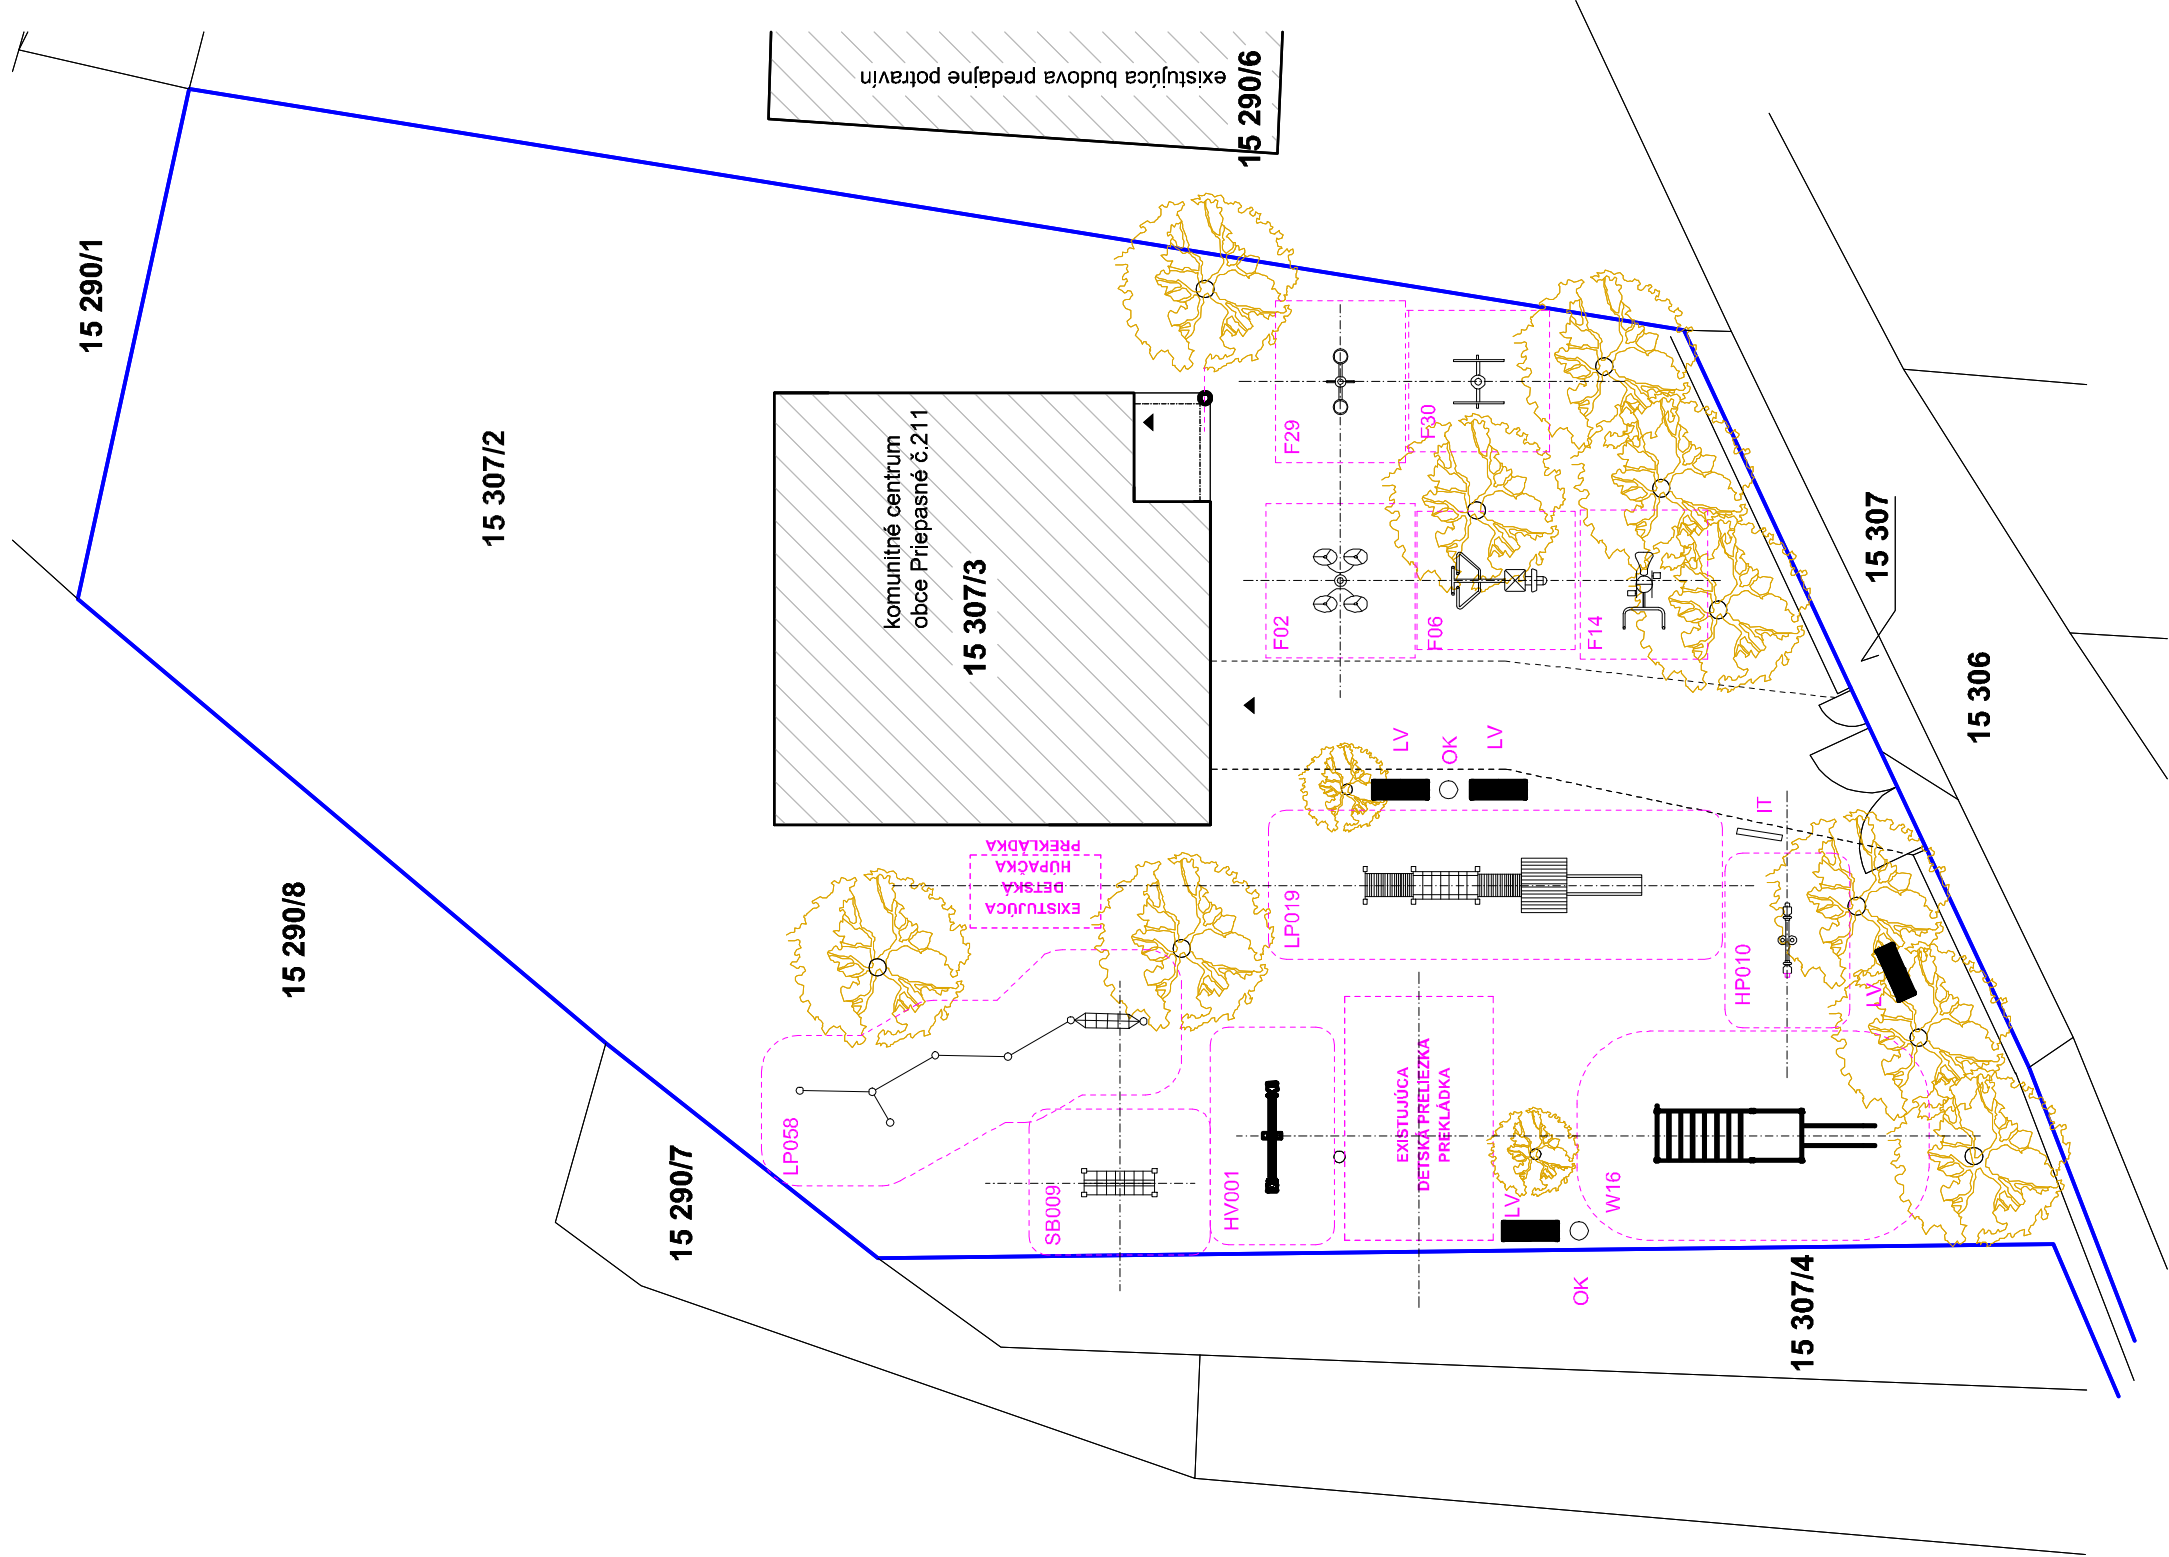

LEGENDA


	KATASTRÁLNE HRANICE		VSTUPY DO OBJEKTOV
	HRANICA POZEMKU		

LEGENDA OBJEKTOV

	NOVONAVRHOVANÉ PRVKY DETSKÉHO IHRISKA A FITPARKU S BEZPEČNOSTNÝM PÁSMOM
	EXISTUJÚCE OBJEKTY

POZNÁMKA


- VŠETKY ROZMERY V PROJEKTE SÚ LEN ORIENTAČNÉ A JE NUTNÉ ICH PRI REALIZÁCII PRISPŔSOBIŤ REÁLNYM MIERAM, SITUÁCII A PODMIENKAM NA STAVBE
- VŠETKY DRUHY MATERIÁLOV A ICH FAREBNOSŤ PRED ZABUDOVANÍM ODSÚHLASIŤ S PROJEKTANTOM STAVBY
- VÝROBNÚ DOKUMENTÁCIU PRED ZADANÍM DO VÝROBY ODSÚHLASIŤ S PROJEKTANTOM STAVBY
- VÝROBKY A MATERIÁLY UVEDENÉ V PROJEKTE A VÝKAZE VÝMER URČUJÚ KVALITATÍVNY, TECHNICKÝ A ESTETICKÝ ŠTANDARD. V PRÍPADE ZÁMENY MATERIÁLOV A VÝROBKOV JE POTREBNÉ DODRŽAŤ TECHNICKÉ PARAMETRE, KVALITATÍVNE A ESTETICKÉ PARAMETRE POROVNATELNÉ ALEBO LEPŠIE S VÝROBKAMI A MATERIÁLMI UVEDENÝMI V PROJEKTE A VÝKAZE VÝMER.

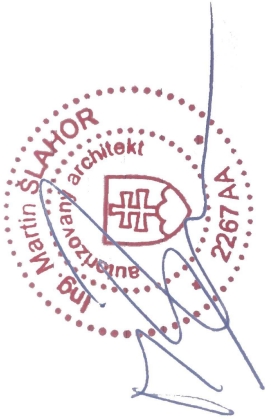

INVESTOR	OBEC PRIEPASNÉ, PRIEPASNÉ 109, 906 15 PRIEPASNÉ /MYI
MIESTO STAVBY	PRIEPASNÉ, č.p.15 307/2, 906 15 PRIEPASNÉ /MYI
STUPEŇ	OHĽÁSENIE STAVBY


MODERNIZÁCIA DETSKÉHO IHRISKA PRI
KOMUNITNOM CENTRE V OBCI PRIEPASNÉ

VYPRACOVAL	ING. MARTIN ŠLAHOR
FORMÁT	HORNÉ KOŠARISKÁ 267, 906 15 KOŠARISKÁ 2xA4
MIERKA	1:200
DÁTUM	02/2019

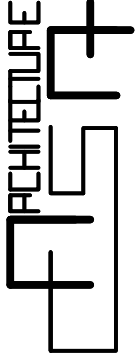

SITUÁCIA

01

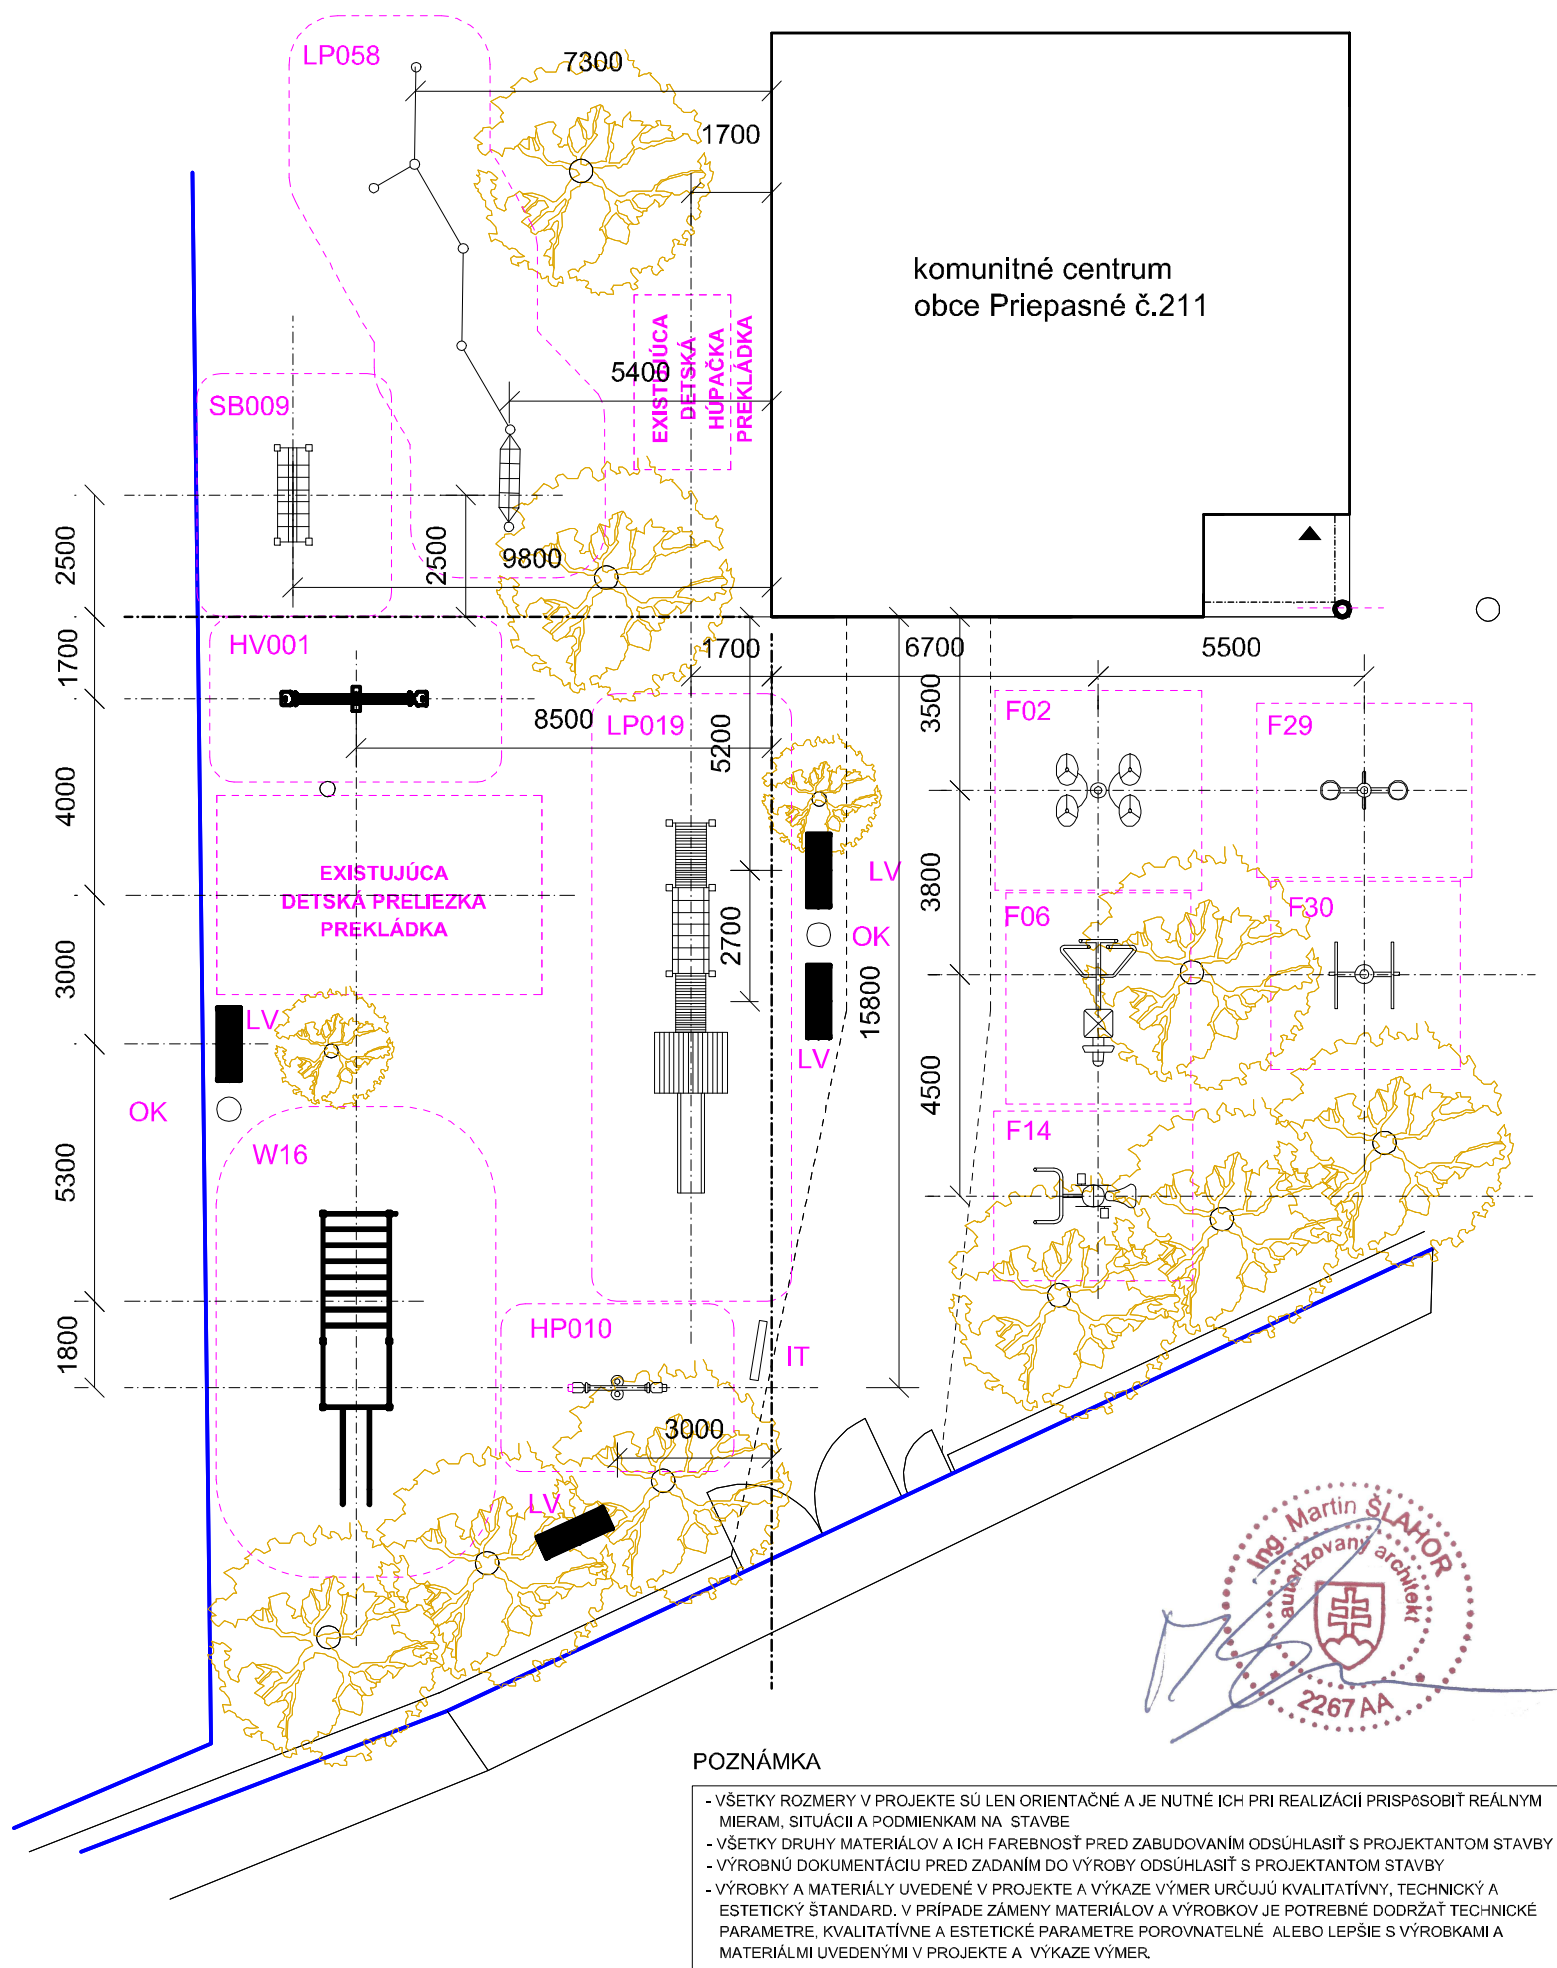

LEGENDA CERTIFIKOVANÝCH PRVKOV DETSKÉHO IHRISKA

PRESNÝ POPIS VIĎ VÝKRES č. 03

		POČET KS
LP058	OPIČIA DRÁHA - LANOVÁ DRÁHA S LEZECKÝMI A BALANČNÝMI PRVKAMI A HRAZDOU MIN. POTREBNÁ PLOCHA 11,5 x 6,5 m VÝŠKA PÁDU DO 1m	1
SB009	BALANČNÝ LANOVÝ MOSTÍK MIN. POTREBNÁ PLOCHA 4 x 6 m VÝŠKA PÁDU DO 1m	1
LP019	JEDNOVEŽOVÁ ZOSTAVA SO ŠMÝKAČKOU, 1 LANOVÝM TUNELOM MIN. POTREBNÁ PLOCHA 11,2 x 8,7 m VÝŠKA PÁDU DO 1m	1
HP010	PRUŽINOVÁ HOJDAČKA NA DVOCH PRUŽINÁCH PRE DVE DETI	1
HV001	PREKLÁPACIA HOJDAČKA	1

LEGENDA CERTIFIKOVANÝCH PRVKOV FITPARKU

PRESNÝ POPIS VIĎ VÝKRES č. 04

		POČET KS
F29	PRECVIČOVANIE KLBOV	1
F30	PRECVIČOVANIE RAMIEN	1
F14	BYCIKEL	1
F06	VESLOVACÍ TRENAŽÉR	1
F02	DVOJITÝ TWISTER	1

LEGENDA CERTIFIKOVANÝCH PRVKOV WORKOUTU

PRESNÝ POPIS VIĎ VÝKRES č. 05

		POČET KS
W16	1x HORIZONTÁLNY REBRÍK, 1x HRAZDA, 1x NÍZKA HRAZDA, 2x KOMBINOVANÁ HRAZDA, 1x VERTIKÁLNA TYČ	1

LEGENDA MOBILIÁRU


PRESNÝ POPIS VIĎ VÝKRES č. 05

		POČET KS
OK	ODPADKOVÝ KOŠ NA TRIEDENÝ ODPAD	2
LV	LIATINOVÁ LAVIČKA V KOMBINÁCIÍ S DREVOM	4
IT	INFORMAČNÁ TABUĽA S PREVÁDZKOVÝM PORIADKOM	1

INVESTOR	OBEC PRIEPASNÉ, PRIEPASNÉ 109, 906 15 KOŠARISKÁ /MY/
MIESTO STAVBY	PRIEPASNÉ, č.p.15 307/2, 906 15 KOŠARISKÁ /MY/
STUPEŇ	OHLÁSENIE STAVBY


MODERNIZÁCIA DETSKÉHO IHRISKA PRI KOMUNITNOM CENTRE V OBCI PRIEPASNÉ

VYPRACOVAL	ING. MARTIN ŠLAHOR
	HORNÉ KOŠARISKÁ 267, 906 15 KOŠARISKÁ
FORMÁT	2xA4
MIERKA 1:150	DÁTUM 02/2019

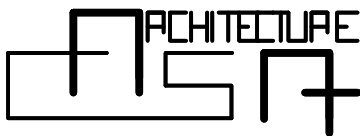


OSADENIE PRVKOV DETSKÉHO IHRISKA, FITPARKU A WORKOUTU


VŠETKY CERTIFIKOVANÉ PRVKY DETSKÉHO IHRISKA RIEŠENÉ AKO OCELOVÉ POZINKOVANÉ RESP. HLINÍKOVÉ KONŠTRUKCIE OSADENÉ NA BETONOVÝCH PATKÁCH. V PRÍPADE PRVKOV SB009, HV001 A LP019 JE MOŽNÁ KOMBINÁCIA OCEĽOVÉHO RESP. AI KOTVENIA S DREVENÝMI NOSNÝMI PRVKAMI

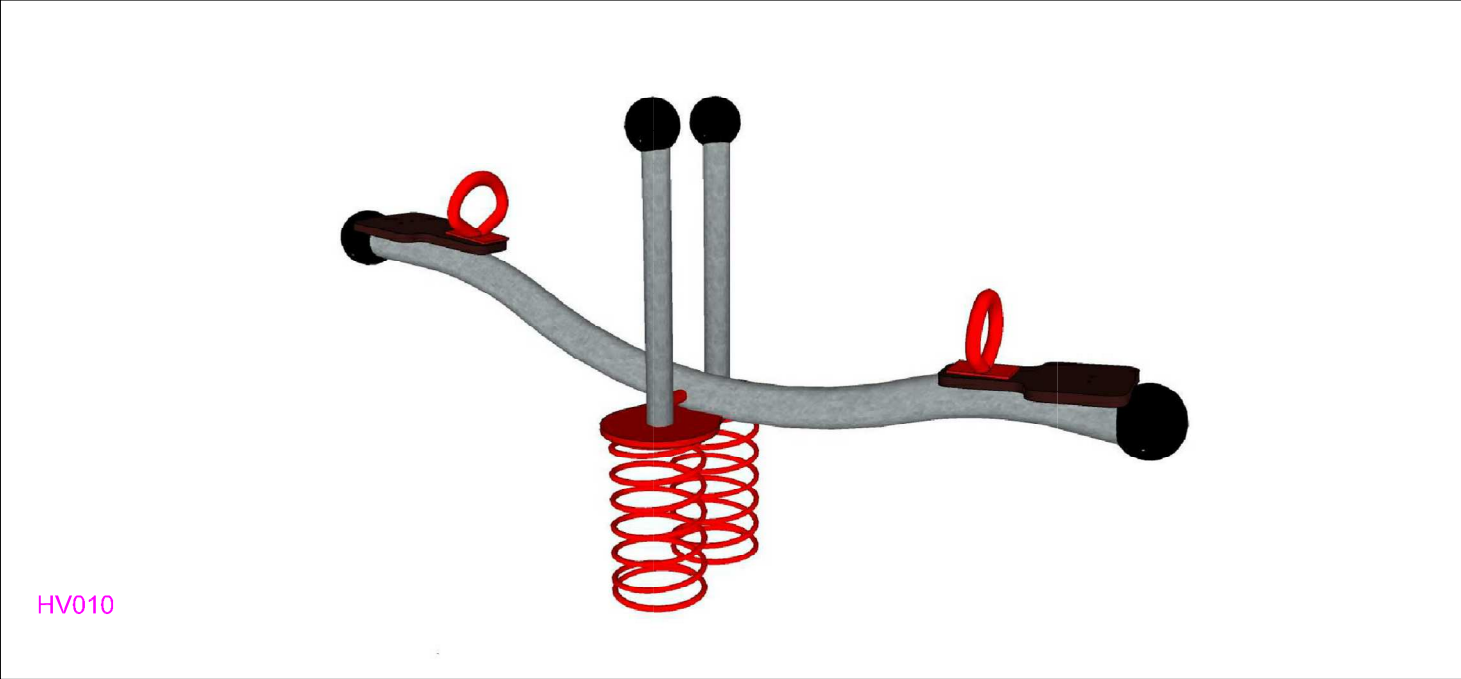


HV010

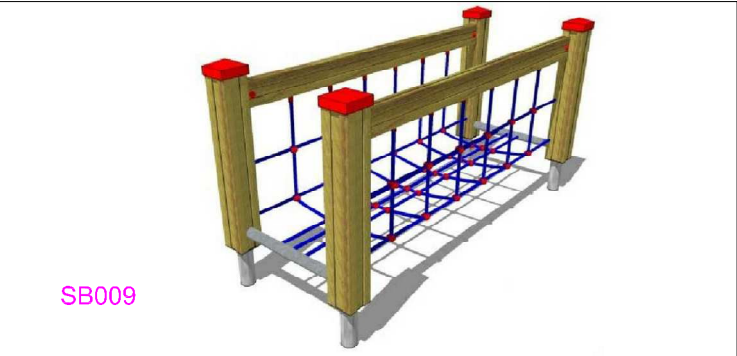

SB009

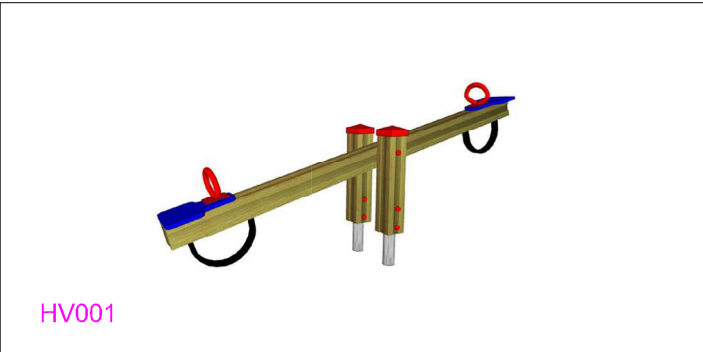


HV001

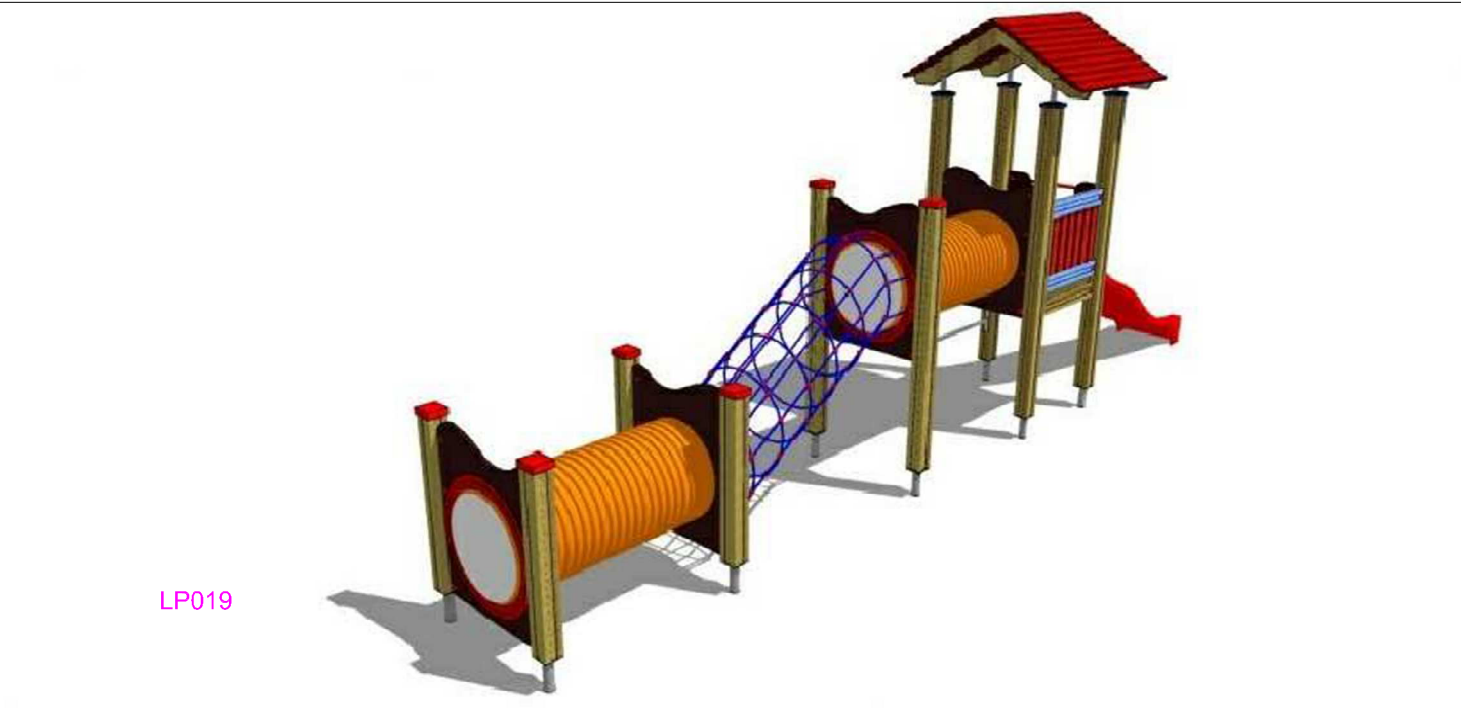

LP019

LEGENDA CERTIFIKOVANÝCH PRVKOV DETSKÉHO IHRISKA

		POČET KS
LP058	OPIČIA DRÁHA - LANOVÁ DRÁHA S LEZECKÝMI A BALANČNÝMI PRVKAMI A HRAZDOU MIN. POTREBNÁ PLOCHA 11,5 x 6,5 m VÝŠKA PÁDU DO 1m	1
SB009	BALANČNÝ LANOVÝ MOSTÍK MIN. POTREBNÁ PLOCHA 4 x 6 m VÝŠKA PÁDU DO 1m	1
LP019	JEDNOVEŽOVÁ ZOSTAVA SO ŠMÝKAČKOU, 2 TUNELMI A 1 LANOVÝM TUNELOM MIN. POTREBNÁ PLOCHA 11,2 x 8,7 m VÝŠKA PÁDU DO 1m	1
HP010	PRUŽINOVÁ HOJDAČKA NA DVOCH PRUŽINÁCH PRE DVE DETI	1
HV001	PREKLÁPACIA HOJDAČKA	1

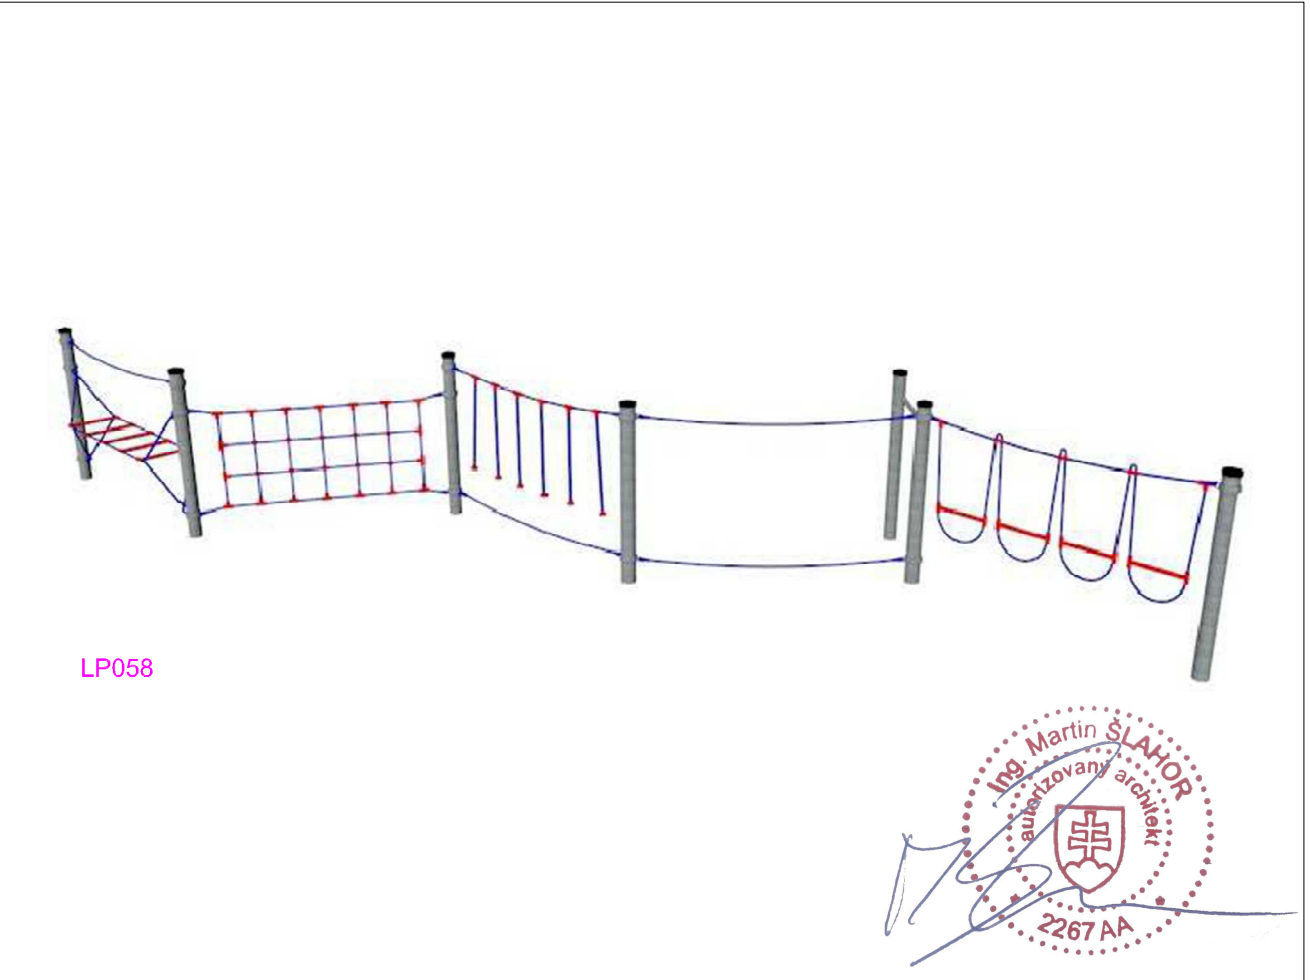


LP058



INVESTOR	OBEC PRIEPASNÉ, PRIEPASNÉ 109, 906 15 PRIEPASNÉ /MY/
MIESTO STAVBY	PRIEPASNÉ, č.p.15 307/2, 906 15 PRIEPASNÉ /MY/
STUPEŇ	OHLÁSENIE STAVBY

MODERNIZÁCIA DETSKÉHO IHRISKA PRI
KOMUNITNOM CENTRE V OBCI PRIEPASNÉ

VYPRACOVAL	ING. MARTIN ŠLAHOR
	HORNÉ KOŠARISKÁ 267, 906 15 KOŠARISKÁ
FORMÁT	2xA4
MIERKA 1:150	DÁTUM 02/2019

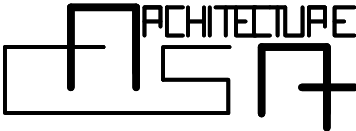




F29



F30

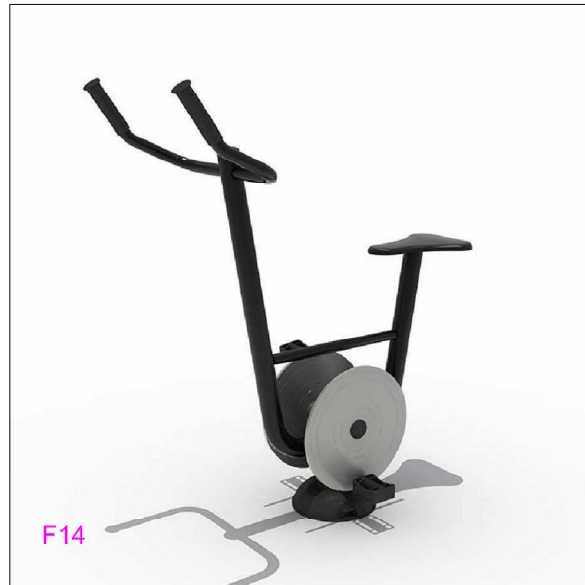

F14



F02

LEGENDA CERTIFIKOVANÝCH PRVKOV FITPARKU

		POČET KS
F29	PRECVIČOVANIE KLBOV	1
F30	PRECVIČOVANIE RAMIEN	1
F14	BICYKEL	1
F06	VESLOVACÍ TRENAŽÉR	1
F02	DVOJITÝ TWISTER	1

VŠETKY CERTIFIKOVANÉ PRVKY FITPARKU SÚ RIEŠENÉ AKO OCELOVÉ POZINKOVANÉ RESP. HLINÍKOVÉ KONŠTRUKCIE OSADENÉ NA BETONOVÝCH PATKÁCH.




F06



INVESTOR	OBEC PRIEPASNÉ, PRIEPASNÉ 109, 906 15 PRIEPASNÉ /MY/
MIESTO STAVBY	PRIEPASNÉ, č.p.15 307/2, 906 15 PRIEPASNÉ /MY/
STUPEŇ	OHLÁSENIE STAVBY

MODERNIZÁCIA DETSKÉHO IHRISKA PRI KOMUNITNOM CENTRE V OBCI PRIEPASNÉ

VYPRACOVAL	ING. MARTIN ŠLAHOR
	HORNÉ KOŠARISKÁ 267, 906 15 KOŠARISKÁ
FORMÁT	2xA4
MIERKA 1:150	DÁTUM 02/2019

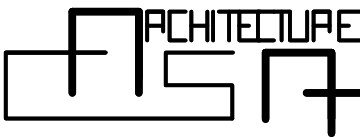



W16 CERTIFIKOVANÝ PRVOK WORKOUTU RIEŠENÝ AKO OCELOVÁ POZINKOVANÁ RESP. HLINÍKOVÁ KONŠTRUKCIA OSADENÉ NA BETONOVÝCH PATKÁCH



IT OCELOVÁ POZINKOVANÁ RESP. HLINÍKOVÁ KONŠTRUKCIA OSADENÉ NA BETONOVÝCH PATKÁCH



OK

LEGENDA CERTIFIKOVANÝCH PRVKOV WORKOUTU

		POČET KS
W16	1x HORIZONTÁLNY REBRÍK, 1x HRAZDA, 1x NÍZKA HRAZDA, 2x KOMBINOVANÁ HRAZDA, 1x VERTIKÁLNA TYČ	1

LEGENDA MOBILIÁRU

		POČET KS
OK	ODPADKOVÝ KOŠ NA TRIEDENÝ ODPAD, 3 NÁDOBY PO min. 40 L, POZINK. OCEL + DREVO	2
LV	LIATINOVÁ LAVIČKA V KOMBINÁCIÍ S DREVOM ROZMEROV 2000x400x750 mm	4
IT	INFORMAČNÁ TABUĽA S PREVÁDZKOVÝM PORIADKOM ŠÍRKY 1,3 m A VÝŠKY 1,9 m	1

MATERIÁLOVO FAREBNÉ RIEŠENIE MOBILIÁRU / ODPADKOVÉ KOŠE OK, LAVIČKA LV, INFORMAČNÁ TABUĽA IT / ZOSÚLADIŤ A ZJEDNOTIŤ




LV

INVESTOR	OBEC PRIEPASNÉ, PRIEPASNÉ 109, 906 15 PRIEPASNÉ /MY/
MIESTO STAVBY	PRIEPASNÉ, č.p.15 307/2, 906 15 PRIEPASNÉ /MY/
STUPEŇ	OHLÁSENIE STAVBY

MODERNIZÁCIA DETSKÉHO IHRISKA PRI
KOMUNITNOM CENTRE V OBCI PRIEPASNÉ

VYPRACOVAL	ING. MARTIN ŠLAHOR
	HORNÉ KOŠARISKÁ 267, 906 15 KOŠARISKÁ
FORMÁT	2xA4
MIERKA 1:150	DÁTUM 02/2019

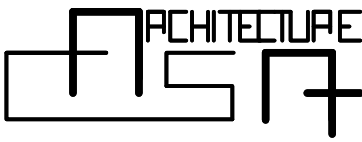

LEGENDA CERTIFIKOVANÝCH PRVKOV WORKOUTU