

MODERNIZÁCIA DETSKÉHO IHRISKA PRI
KOMUNITNOM CENTRE V OBCI PRIEPASNÉ

OBSAH DOKUMENTÁCIE

- 01 SITUÁCIA
- 02 OSADENIE PRVKOV DETSKÉHO IHRISKA, FITPARKU A WORKOUTU
- 03 LEGENDA CERTIFIKOVANÝCH PRVKOV DETSKÉHO IHRISKA
- 04 LEGENDA CERTIFIKOVANÝCH PRVKOV FITPARKU
- 05 LEGENDA CERTIFIKOVANÝCH PRVKOV WORKOUTU



POZNÁMKA


- VŠETKY ROZMERY V PROJEKTE SÚ LEN ORIENTAČNÉ A JE NUTNÉ ICH PRI REALIZÁCII PRISŔOSOBÍŤ REÁLNYM MIERAM, SITUÁCII A PODMIENKAM NA STAVBE


- VŠETKY DRUHY MATERIÁLOV A ICH FAREBNOSŤ PRED ZABUDOVANÍM ODSÚHLASIŤ S PROJEKTANTOM STAVBY

- VÝROBNÚ DOKUMENTÁCIU PRED ZADANÍM DO VÝROBY ODSÚHLASIŤ S PROJEKTANTOM STAVBY

- VÝROBKY A MATERIÁL Y UVEDENÉ V PROJEKTE A VÝKAZE VÝMER URČUJÚ KVALITATÍVNY, TECHNICKÝ A ESTETICKÝ ŠTANDARD. V PRÍPADE ZÁMENY MATERIÁLOV A VÝROBKOV JE POTREBNÉ DODRŽAŤ TECHNICKÉ PARAMETRE, KVALITATÍVNE A ESTETICKÉ PARAMETRE POROVNATELNE ALEBO LEPŠIE S VÝROBKAMI A MATERIÁLMI UVEDENÝMI V PROJEKTE A VÝKAZE VÝMER

INVESTOR	OBEC PRIEPASNÉ, PRIEPASNÉ 109, 906 15 PRIEPASNÉ /MY/
MIESTO STAVBY	PRIEPASNÉ, č.p. 15 307/2, 906 15 PRIEPASNÉ /MY/
STUPEŇ	OHĽÁSENIE STAVBY
MODERNIZÁCIA DETSKÉHO IHRISKA PRI KOMUNITNOM CENTRE V OBCI PRIEPASNÉ	
VYPRACOVAL	ING. MARTIN ŠLAHOR
	HORNÉ KOŠARISKÁ 267, 906 15 KOŠARISKÁ
FORMÁT	
DÁTUM	02/2019

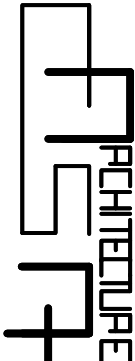

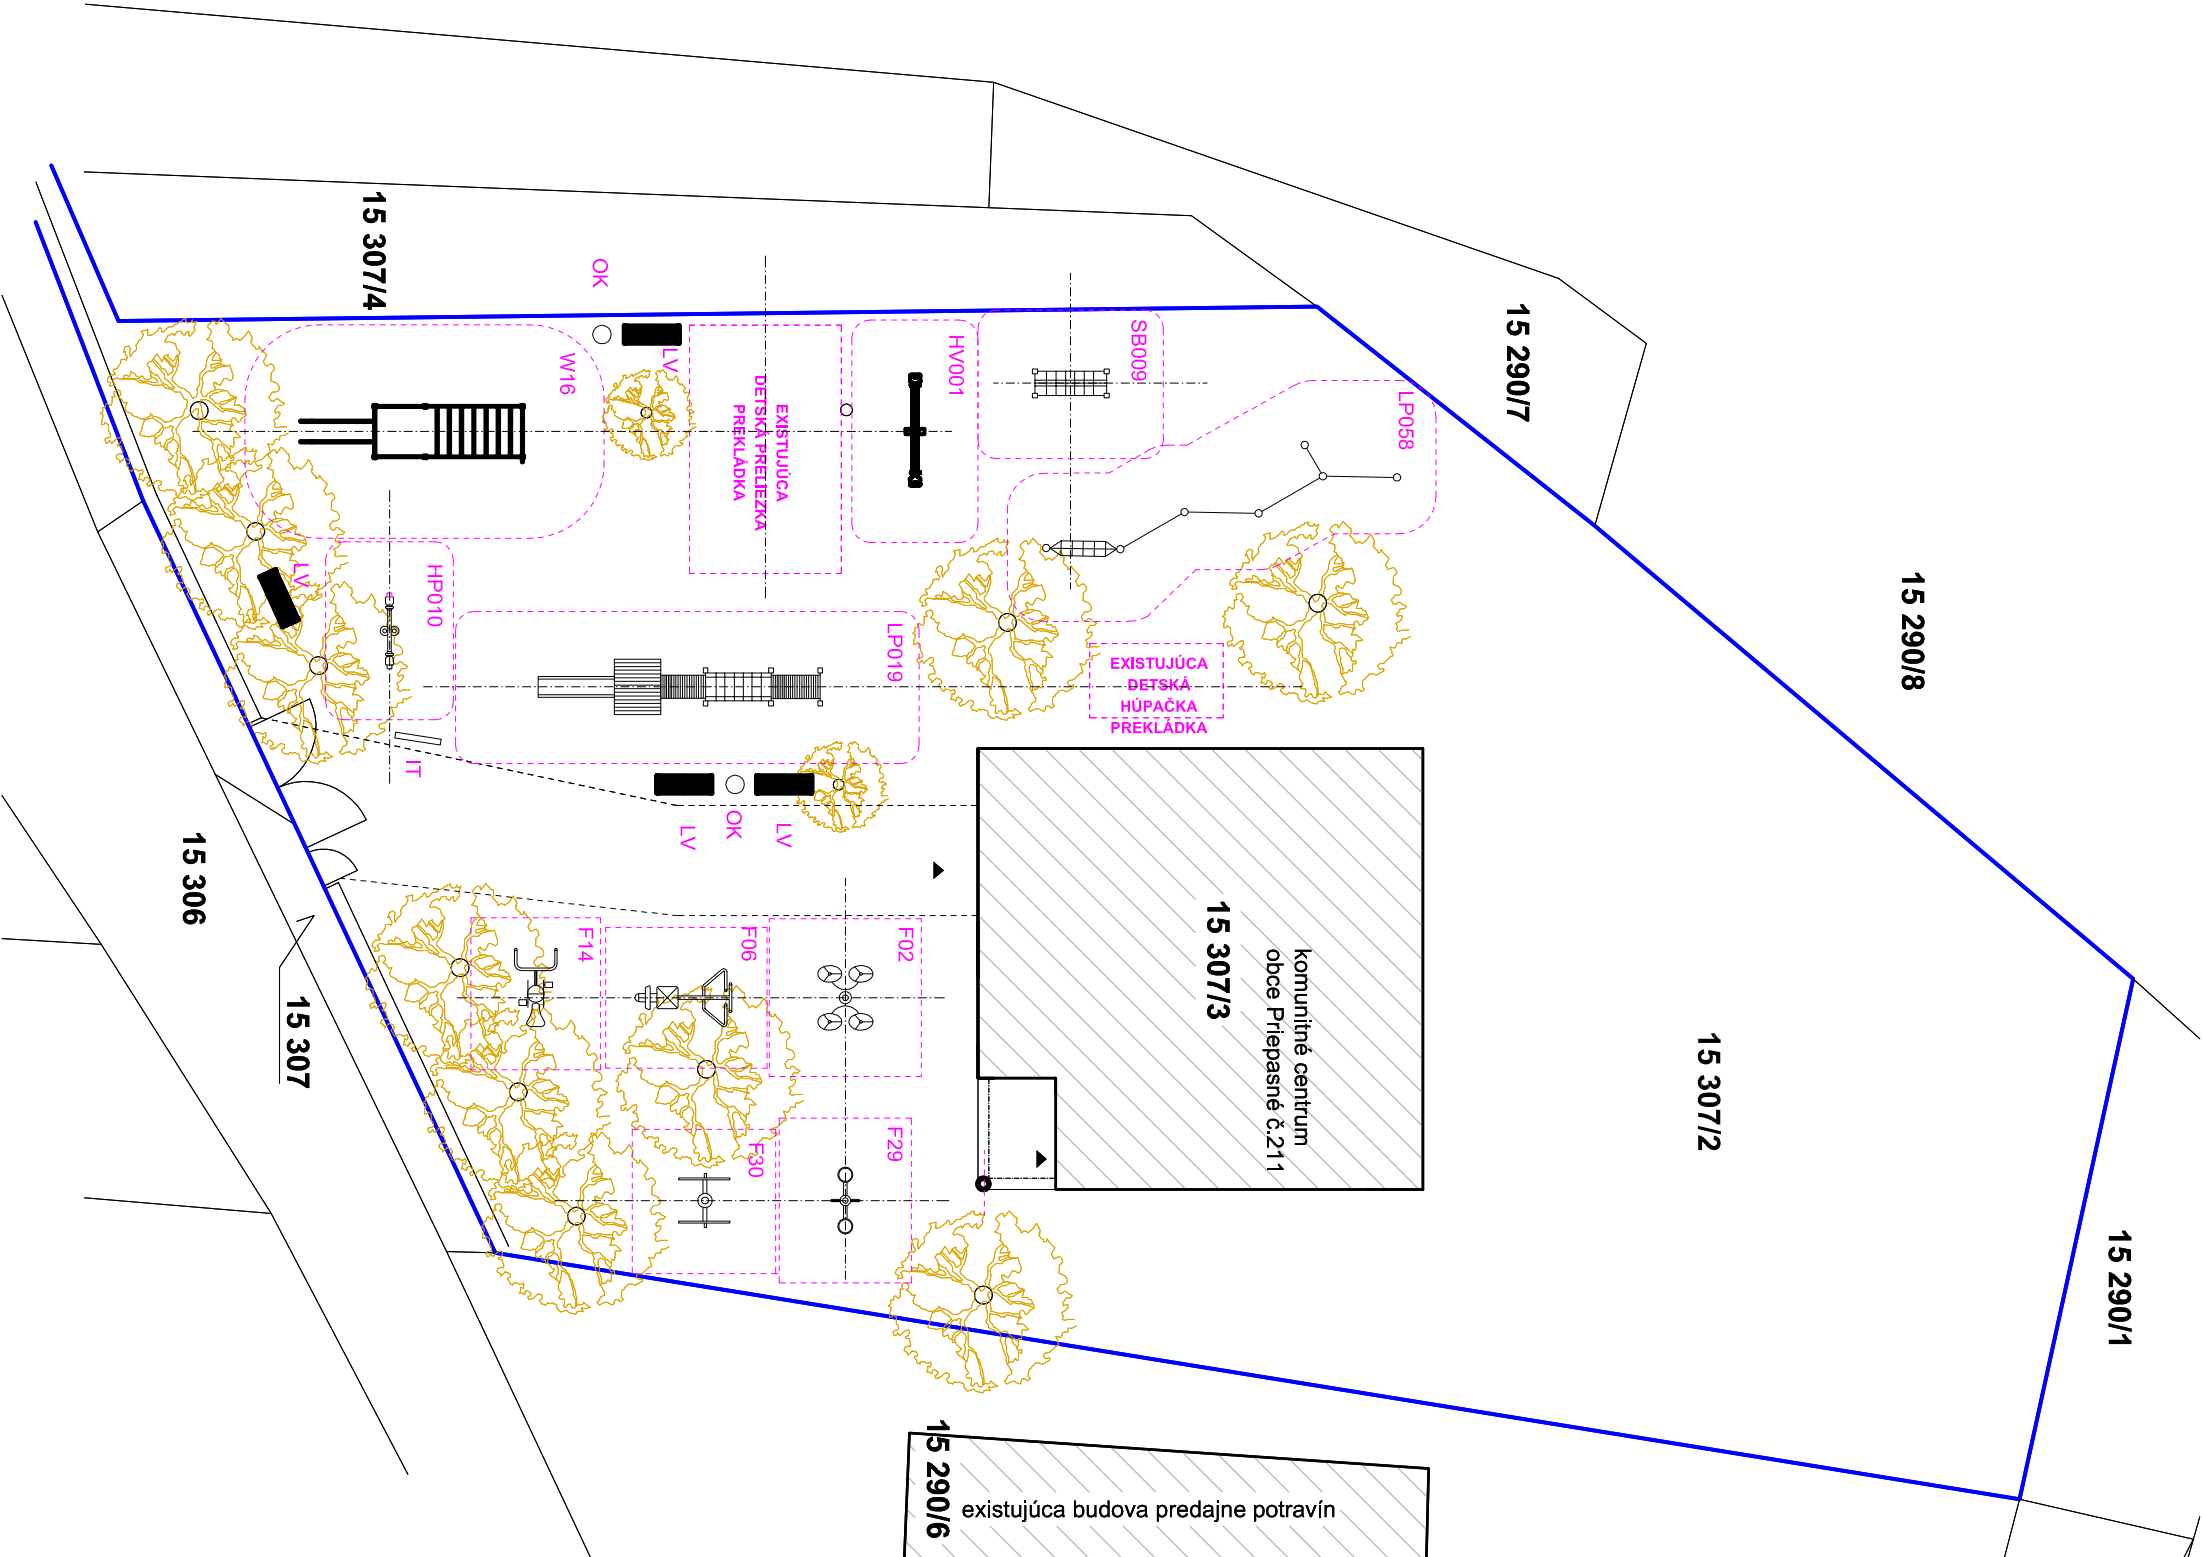

LEGENDA


	KATASTRÁLNE HRANICE		VSTUPY DO OBJEKTOV
	HRANICA POZEMKU		

LEGENDA OBJEKTOV

	NOVONAV/RHOVANÉ PRVKY DETSKÉHO IHRISKA A FITPARKU S BEZPEČNOSTNÝM PÁSMOM
	EXISTUJÚCE OBJEKTY

POZNÁMKA


- VŠETKY ROZMERY V PROJEKTE SÚ LEN ORIENTAČNÉ A JE NUTNÉ ICH PRI REALIZÁCII PRISPOBÍŤ REALNÝM MIERAM, SITUÁCII A PODMIENKAM NA STAVBE
- VŠETKY DRUHY MATERIÁLOV A ICH FAREBNOSŤ PRED ZABUDOVANÍM ODSÚHLASIŤ S PROJEKTANTOM STAVBY
- VÝROBNÚ DOKUMENTÁCIU PRED ZADANÍM DO VÝROBY ODSÚHLASIŤ S PROJEKTANTOM STAVBY
- VÝROBKY A MATERIÁLY UVEDENÉ V PROJEKTE A VÝKAZE VÝMER URČUJÚ KVALITATÍVNY, TECHNICKÝ A ESTETICKÝ ŠTANDARD. V PRÍPADE ZÁMENY MATERIÁLOV A VÝROBKOV JE POTREBNÉ DODRŽAŤ TECHNICKÉ PARAMETRE, KVALITATÍVNE A ESTETICKÉ PARAMETRE POROVNATELNE ALEBO LEPŠIE S VÝROBKAMI A MATERIÁLMI UVEDENÝMI V PROJEKTE A VÝKAZE VÝMER

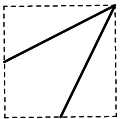


INVESTOR	OBEC PRIEPASNÉ, PRIEPASNÉ 109, 906 15 PRIEPASNÉ /MY/
MIESTO STAVBY	PRIEPASNÉ, č.p.15 307/2, 906 15 PRIEPASNÉ /MY/
STUPEŇ	OHĽASENIE STAVBY

MODERNIZÁCIA DETSKÉHO IHRISKA PRI KOMUNITNOM CENTRE V OBCI PRIEPASNÉ

VYPRACOVAL	ING. MARTIN ŠLAHOR
	HORNÉ KOŠARISKÁ 267, 906 15 KOŠARISKÁ
FORMÁT	2x44
MIERKA	1:200
	DÁTUM 02/2019

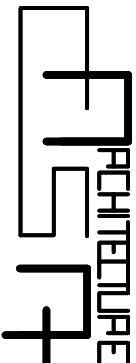

SITUÁCIA

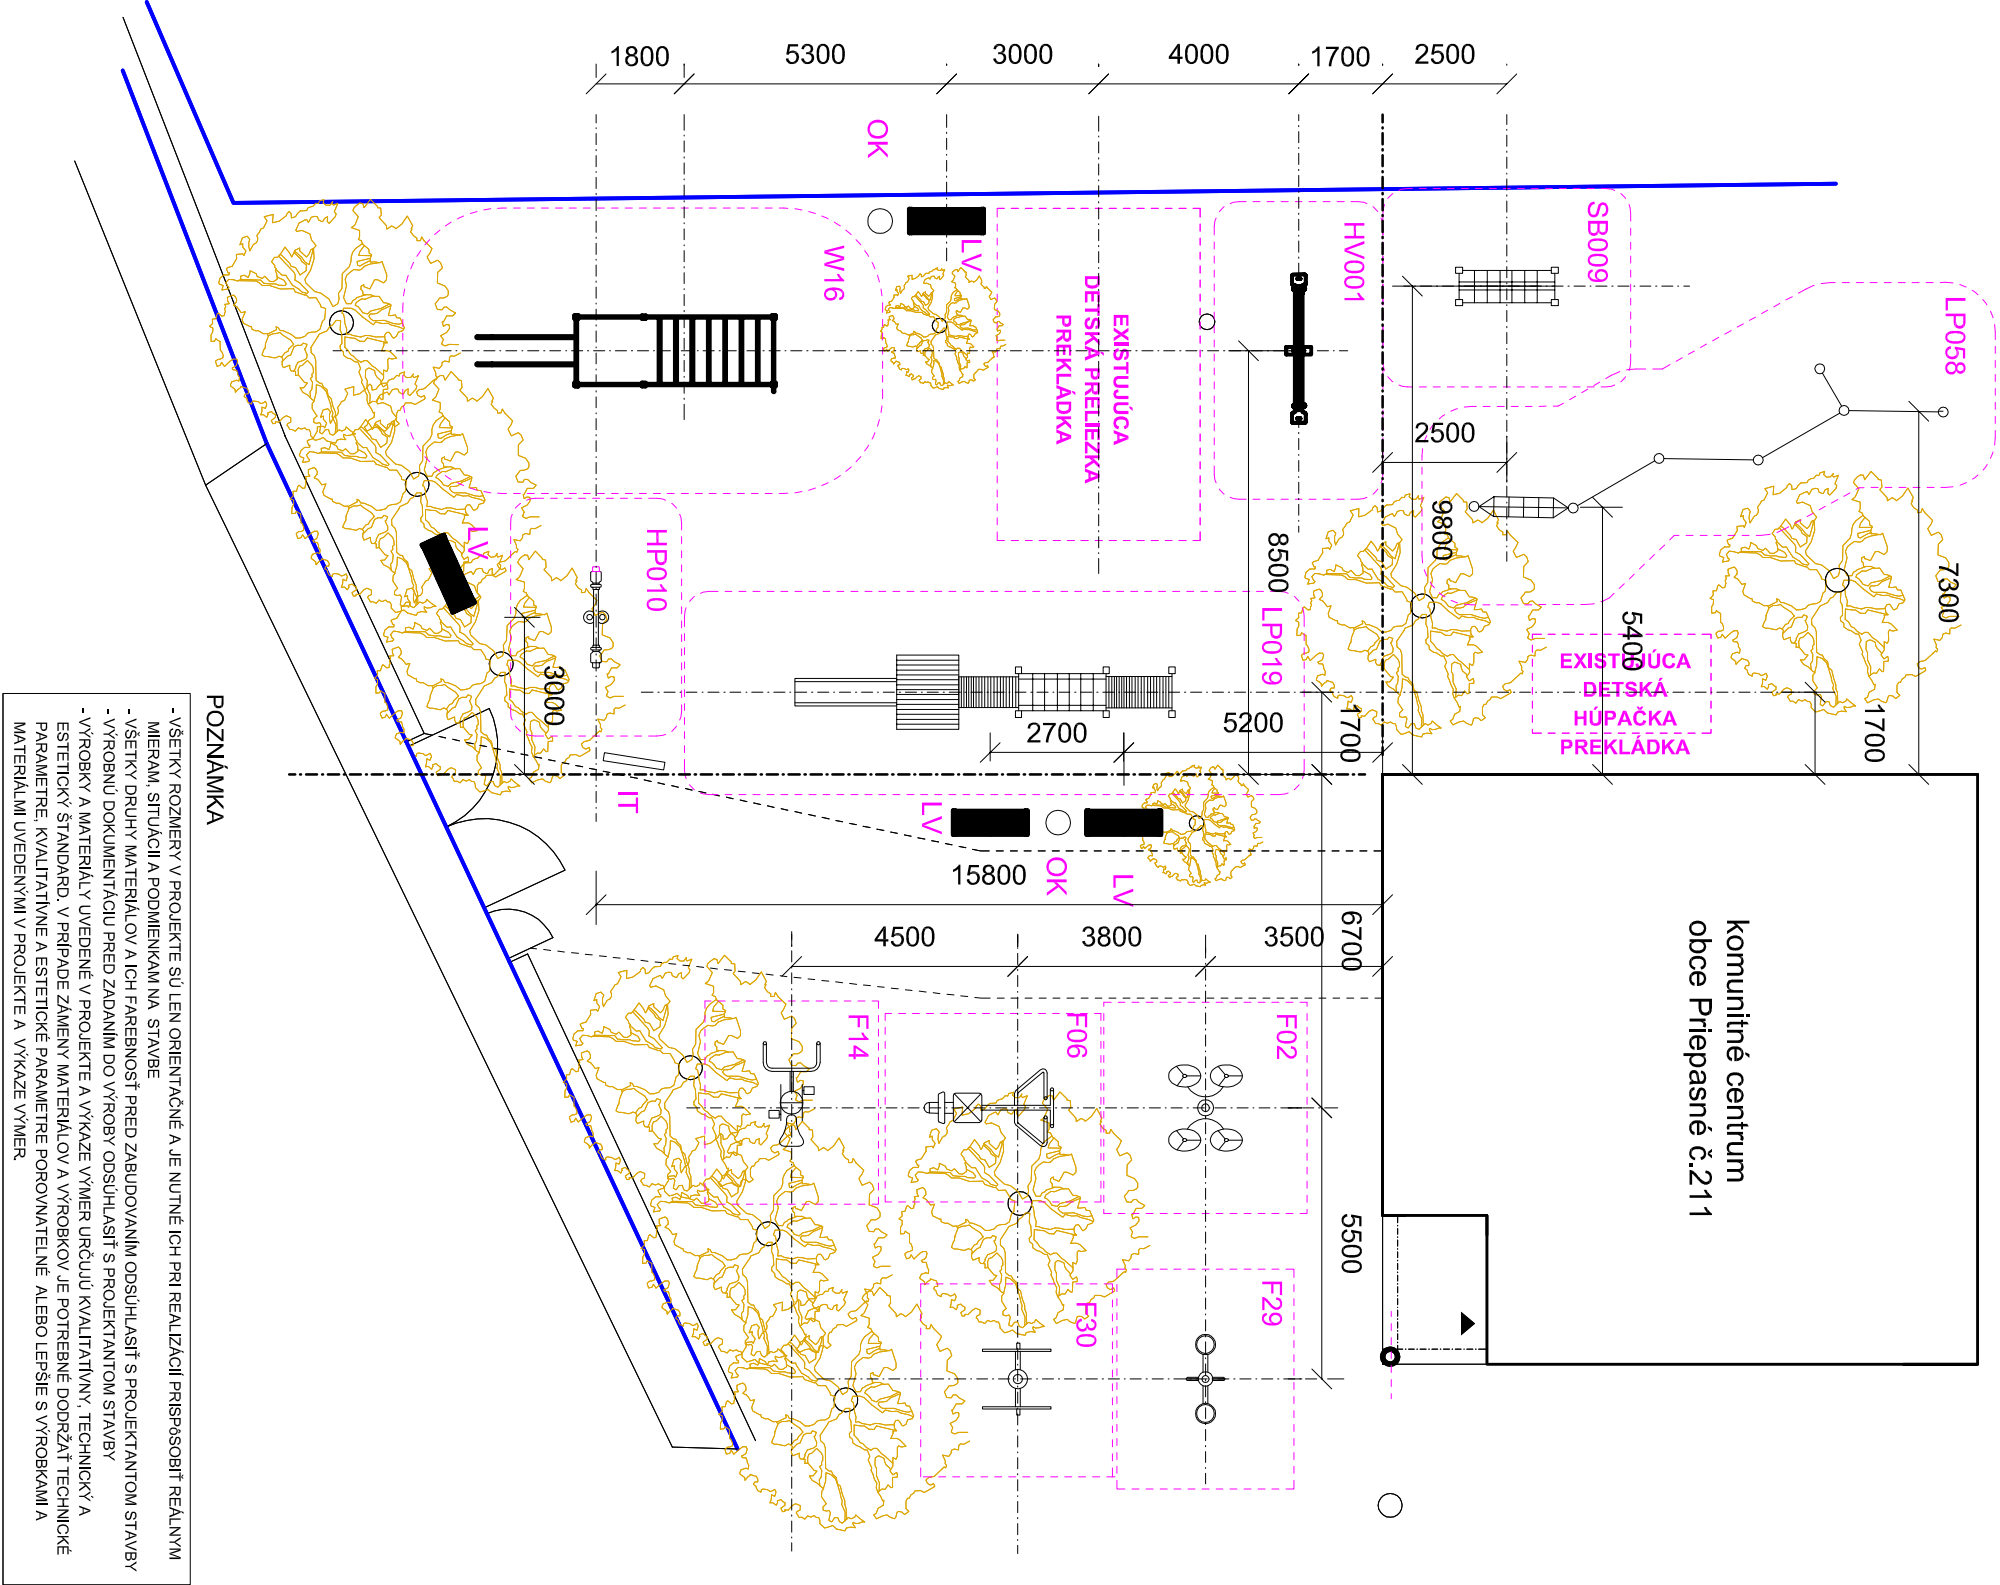

LEGENDA CERTIFIKOVANÝCH PRVKOV DETSKÉHO IHRISKA

	POČET KS
LP058 OPIČIA DRÁHA - LANOVÁ DRÁHA S LEZECKÝMI A BALANČNÝMI PRVKAMI A HRAZDOU MIN. POTREBNÁ PLOCHA 11,5 x 6,5 m VÝŠKA PÁDU DO 1m	1
SB009 BALANČNÝ LANOVÝ MOSTÍK MIN. POTREBNÁ PLOCHA 4 x 6 m VÝŠKA PÁDU DO 1m	1
LP019 JEDNOVEŽOVÁ ZOSTAVA SO ŠMÝKAČKOU, 2 TUNELMI A 2 LANOVÝMI TUNELMI MIN. POTREBNÁ PLOCHA 11,2 x 8,7 m VÝŠKA PÁDU DO 1m	1
HP010 PRUŽINOVÁ HOUDAČKA NA DVOCH PRUŽINÁCH PRE DVE DETI	1
HV001 PREKLÁPACIA HOUDAČKA	1

LEGENDA CERTIFIKOVANÝCH PRVKOV FITPARKU

	POČET KS
F29 PRECVIČOVANIE KLBOV	1
F30 PRECVIČOVANIE RAMIEN	1
F14 BYCICKEL	1
F06 VESLOVACÍ TRENAŽÉR	1
F02 DVOJITÝ TWISTER	1

LEGENDA CERTIFIKOVANÝCH PRVKOV WORKOUTU

	POČET KS
W16 1x HORIZONTÁLNY REBRIK, 1x HRAZDA, 1x NÍZKA HRAZDA, 2x KOMBINOVANÁ HRAZDA, 1x VERTIKÁLNA TYČ	1

LEGENDA MOBILIÁRU

	POČET KS
OK ODPADKOVÝ KOŠ	2
LV LIATINOVÁ LAVIČKA	4
IT INFORMAČNÁ TABULA S PREVÁDZKOVÝM PORIADKOM	1

POZNÁMKA

- VŠETKY ROZMERY V PROJEKTE SÚ LEN ORIENTAČNÉ A JE NUTNÉ ICH PRI REALIZACII PRISPOBÍŤ REALNÝM MIERAM, SITUÁCIÍ A PODMIENKAM NA STAVBE
- VŠETKY DRUHY MATERIÁLOV A ICH FAREBNOSŤ PRED ZABUDOVANÍM ODSÚHLAŠŤ S PROJEKTANTOM STAVBY
- VÝROBNÚ DOKUMENTÁCIU PRED ZADANÍM DO VÝROBY ODSÚHLAŠŤ S PROJEKTANTOM STAVBY
- VÝROBKÝ A MATERIÁLY UVEDENÉ V PROJEKTE A VÝKAZE VÝMER URČUJÚ KVALITATÍVNY, TECHNICKÝ A ESTETICKÝ STANDARD. V PRÍPADE ZÁMENY MATERIÁLOV A VÝROBKOV JE POTREBNÉ DODRŽAŤ TECHNICKÉ PARAMETRE, KVALITATÍVNE A ESTETICKÉ PARAMETRE POROVNATELNE, ALEBO LEPŠIE S VÝROBKAMI A MATERIÁLMI UVEDENÝMI V PROJEKTE A VÝKAZE VÝMER


INVESTOR	OBEĽ PRIEPASNÉ, PRIEPASNÉ 109, 906 15 KOŠARISKÁ /MY/
MIESTO STAVBY	PRIEPASNÉ, č.p. 15 307/2, 906 15 KOŠARISKÁ /MY/
STUPEŇ	OHĽÁSENIE STAVBY
VYPRACOVAL	ING. MARTIN ŠLAHOR
FORMÁT	2x44
MIERKA	1:150
DÁTUM	02/2019

OSADENIE PRVKOV DETSKÉHO IHRISKA, FITPARKU A WORKOUTU


02

LEGENDA CERTIFIKOVANÝCH PRVKOV DETSKÉHO IHRISKA


POČET KS	
LP058	OPIČIA DRÁHA - LANOVÁ DRÁHA S LEZECKÝMI A BALANČNÝMI PRVKAMI A HRAZDOU MIN. POTREBNÁ PLOCHA 11,5 x 6,5 m VÝŠKA PÁDU DO 1m
1	
SB009	BALANČNÝ LANOVÝ MOSTÍK MIN. POTREBNÁ PLOCHA 4 x 6 m VÝŠKA PÁDU DO 1m
1	
LP019	JEDNOVEŽOVÁ ZOSTAVA SO ŠMÝKAČKOU, 2 TUNELMI A 2 LANOVÝMI TUNELMI MIN. POTREBNÁ PLOCHA 11,2 x 8,7 m VÝŠKA PÁDU DO 1m
1	
HP010	PRUŽINOVÁ HOUDAČKA NA DVOCH PRUŽINÁCH PRE DVE DETI
1	
HV001	PREKLÁPACIA HOUDAČKA
1	

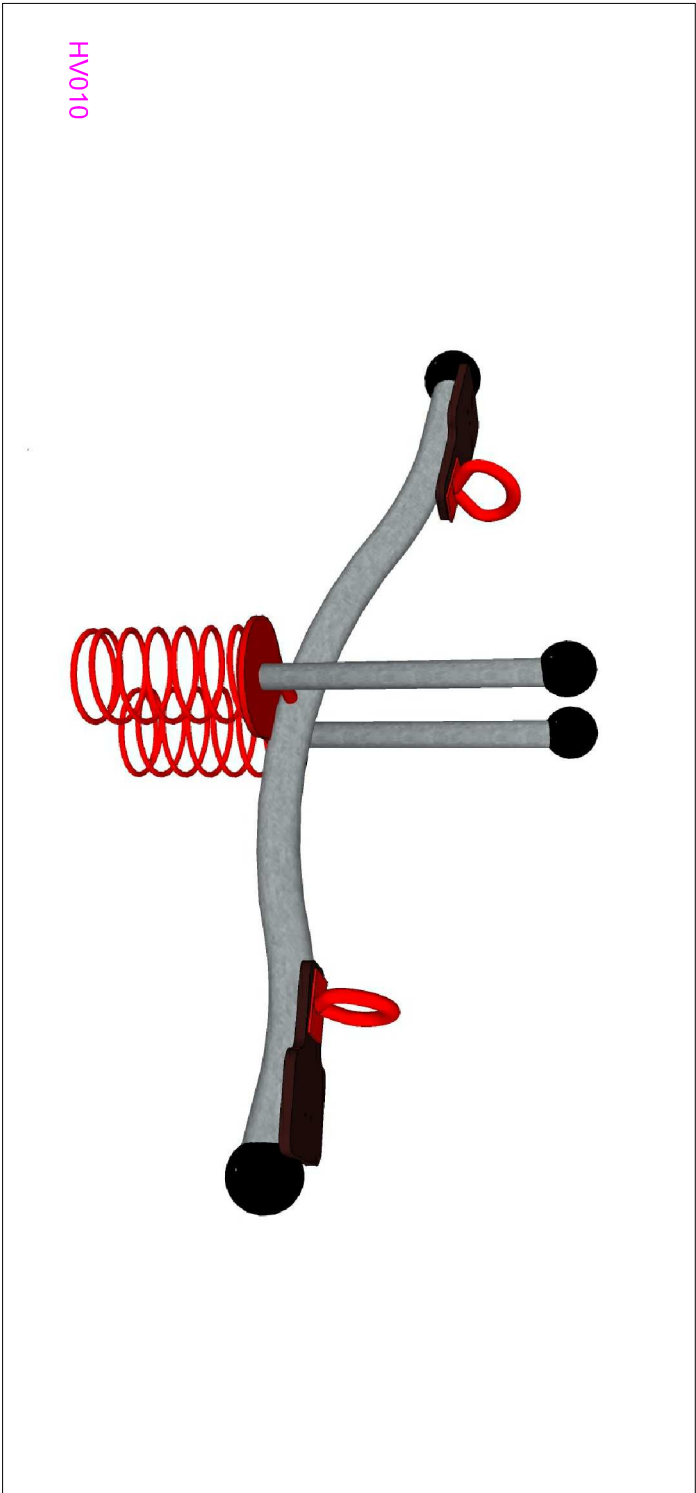


HV010

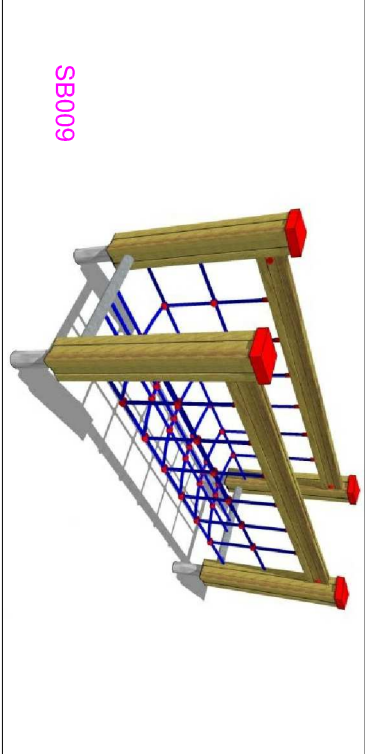


SB009

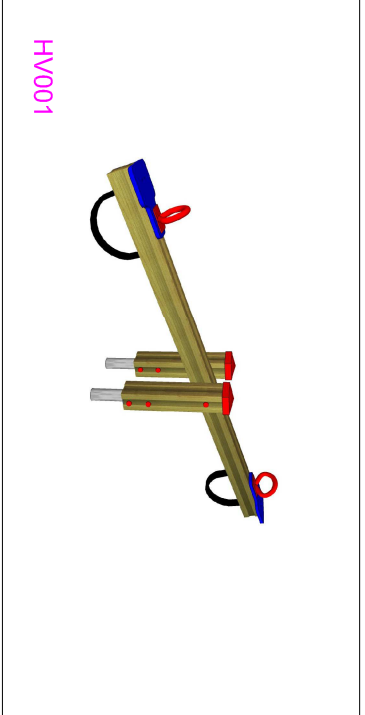

HV001

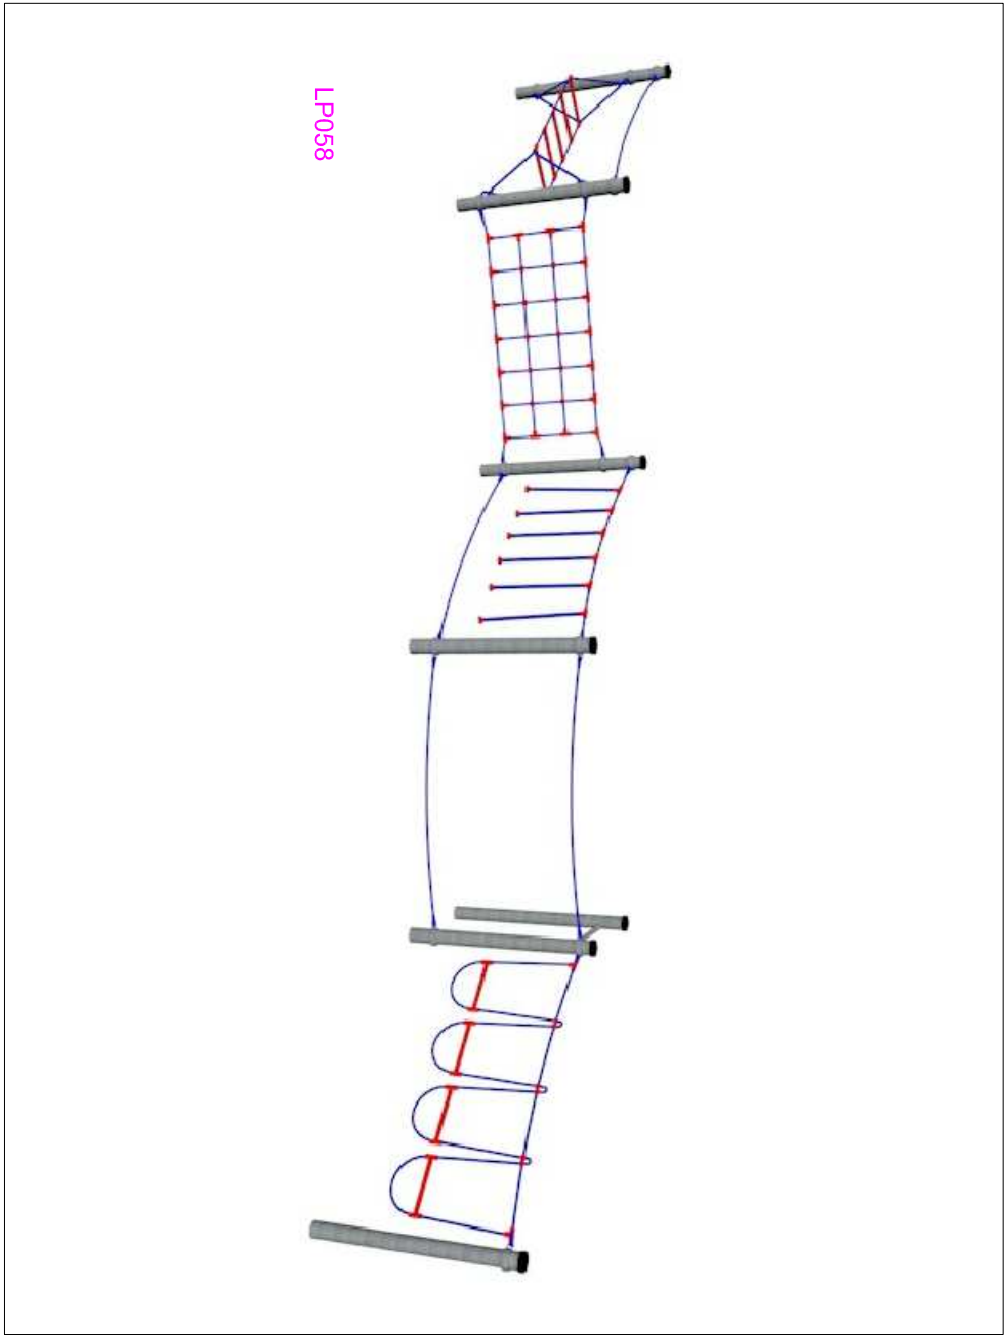


LP058

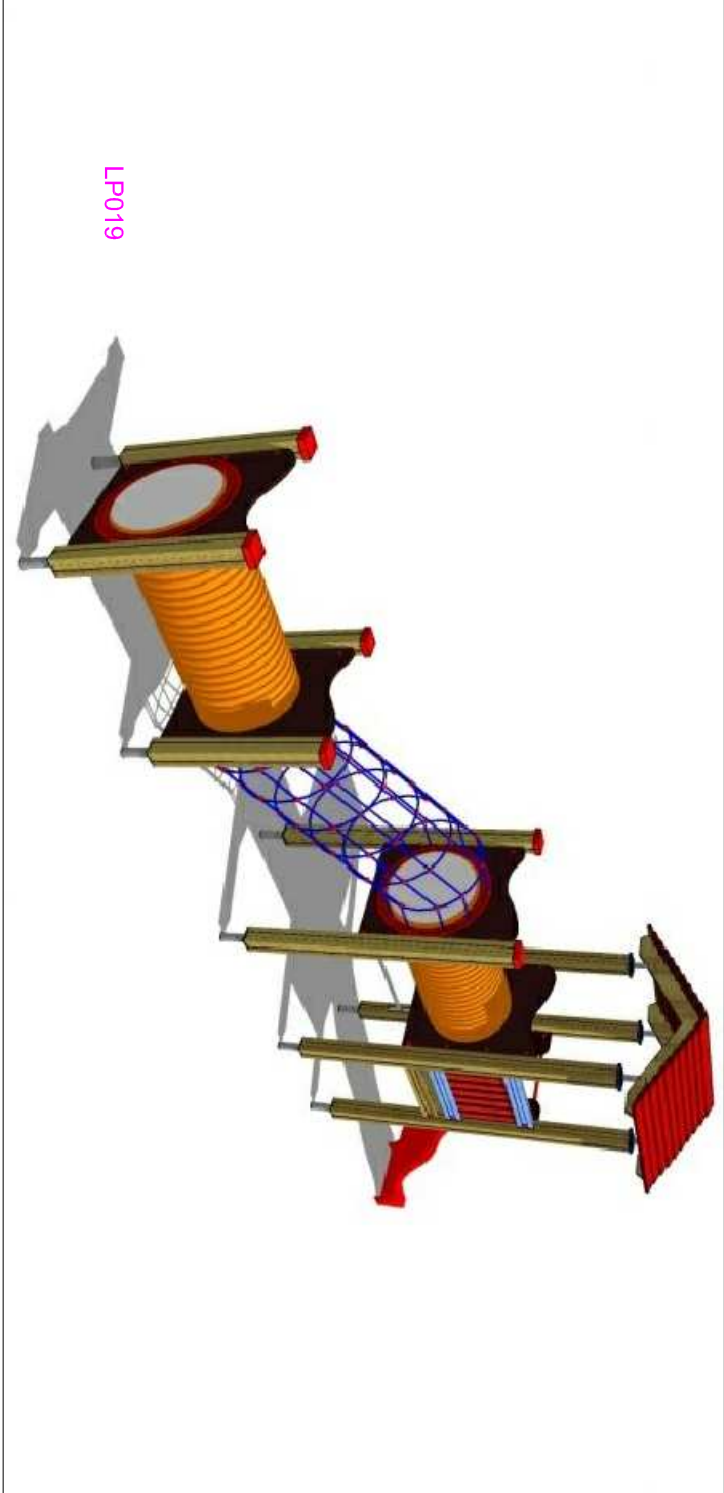



LP019

INVESTOR	OBEC PRIEPASNÉ, PRIEPASNÉ 109, 906 15 PRIEPASNÉ /MY/
MIESTO STAVBY	PRIEPASNÉ, č.p.15 307/2, 906 15 PRIEPASNÉ /MY/
STUPEŇ	OHĽÁSENIE STAVBY
MODERNIZÁCIA DETSKÉHO IHRISKA PRI KOMUNITNOM CENTRE V OBCI PRIEPASNÉ	
VYPRACOVAL	ING. MARTIN ŠLAHOR
	HORNÉ KOŠARISKÁ 267, 906 15 KOŠARISKÁ
FORMÁT	2x44
MIERKA	1:150 DÁTUM 02/2019

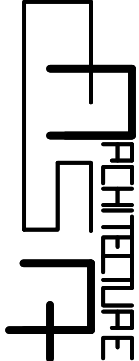


LEGENDA CERTIFIKOVANÝCH PRVKOV FITPARKU

	POČET KS
F29 PRECVIČOVANIE KÍBOV	1
F30 PRECVIČOVANIE RAMIEN	1
F14 BYCIKEL	1
F06 VESLOVACÍ TRENAŽÉR	1
F02 DVOJITÝ TWISTER	1

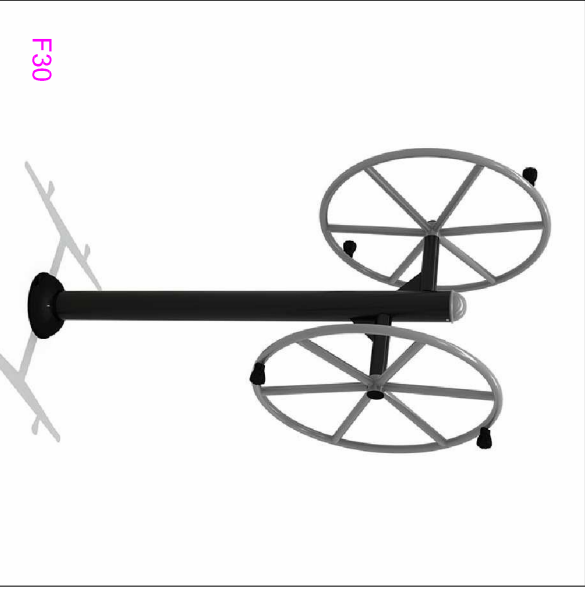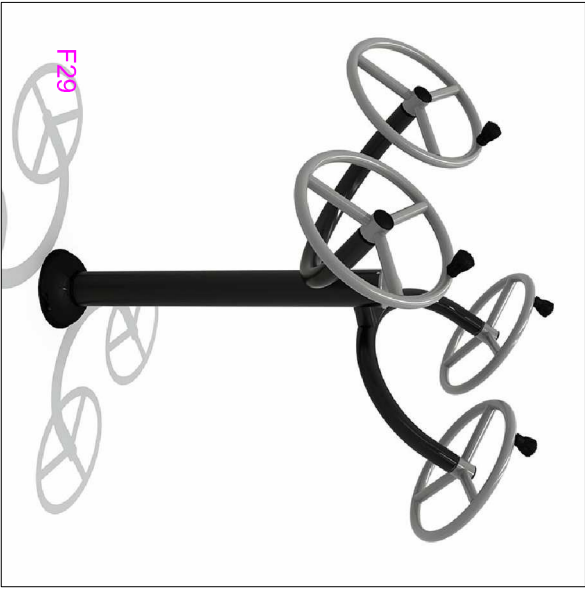

INVESTOR	OBEČ PRIEPASNÉ, PRIEPASNÉ 109, 906 15 PRIEPASNÉ /MY/
MIESTO STAVBY	PRIEPASNÉ, č.p.15 307/2, 906 15 PRIEPASNÉ /MY/
STUPEŇ	OHĽÁSENIE STAVBY
MODERNIZÁCIA DETSKÉHO IHRISKA PRI KOMUNITNOM CENTRE V OBCI PRIEPASNÉ	
VYPRACOVAL	ING. MARTIN ŠLAHOR
	HORNÉ KOŠARISKÁ 267, 906 15 KOŠARISKÁ
FORMÁT	2x44
MIERKA	1:150 DÁTUM 02/2019
LEGENDA CERTIFIKOVANÝCH PRVKOV FITPARKU	
04	

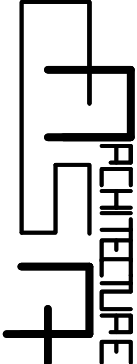


LEGENDA CERTIFIKOVANÝCH PRVKOV WORKOUTU

POČET KS	
W16	1
1x HORIZONTÁLNY REBRÍK, 1x HRAZDA, 1x NÍZKA HRAZDA, 2x KOMBINOVANÁ HRAZDA, 1x VERTIKÁLNA TYČ	

LEGENDA MOBILIÁRU

POČET KS	
OK	2
LV	4
IT	1
ODPADKOVÝ KOŠ	
LIATINOVÁ LAVIČKA	
INFORMAČNÁ TABUĽA S PREVÁDZKOVÝM PORIADKOM	

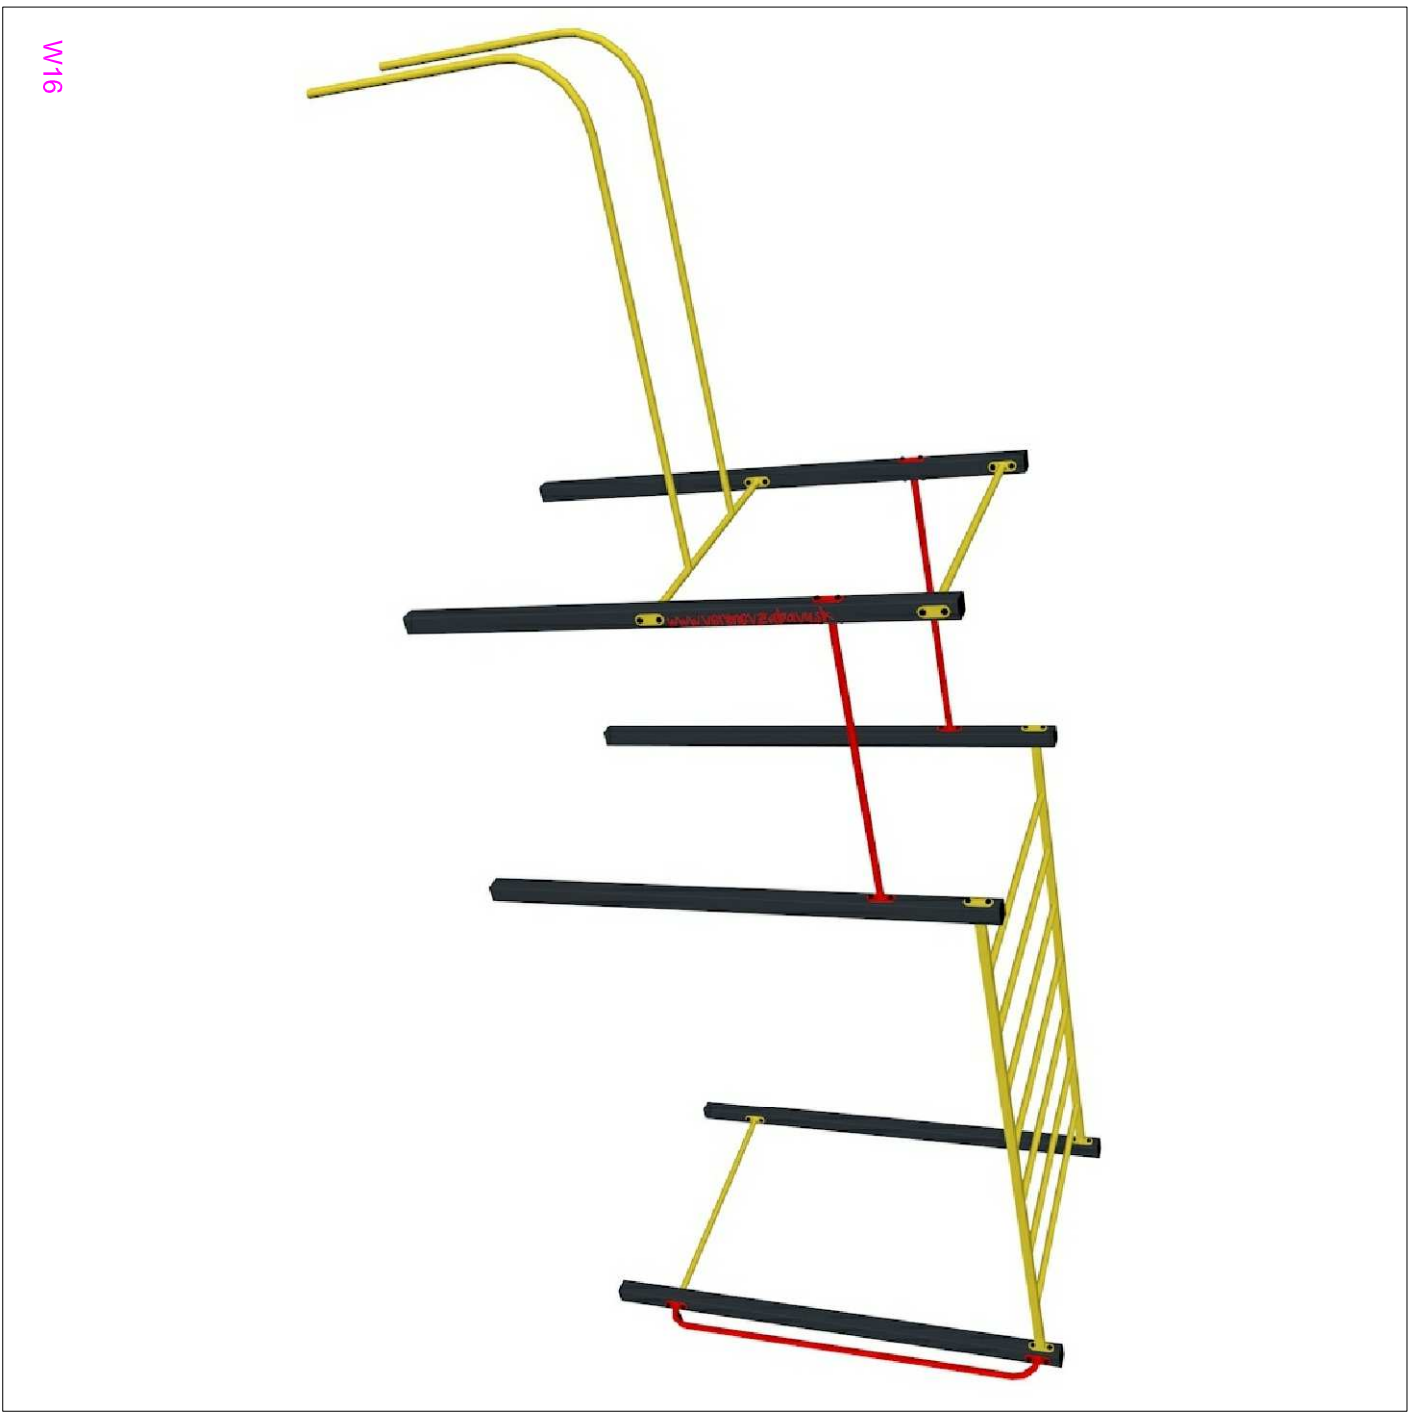

INVESTOR	OBEC PRIEPASNÉ, PRIEPASNÉ 109, 906 15 PRIEPASNÉ /MY/
MIESTO STAVBY	PRIEPASNÉ, č.p.15 307/2, 906 15 PRIEPASNÉ /MY/
STUPEŇ	OHĽÁSENIE STAVBY
MODERNIZÁCIA DETSKÉHO IHRISKA PRI KOMUNITNOM CENTRE V OBCI PRIEPASNÉ	
VYPRACOVAL	ING. MARTIN ŠLAHOR
HORNÉ KOŠARISKÁ 267, 906 15 KOŠARISKÁ	
FORMÁT	2x44
MIERKA	1:150
DÁTUM	
02/2019	
LEGENDA CERTIFIKOVANÝCH PRVKOV WORKOUTU	
05	

