



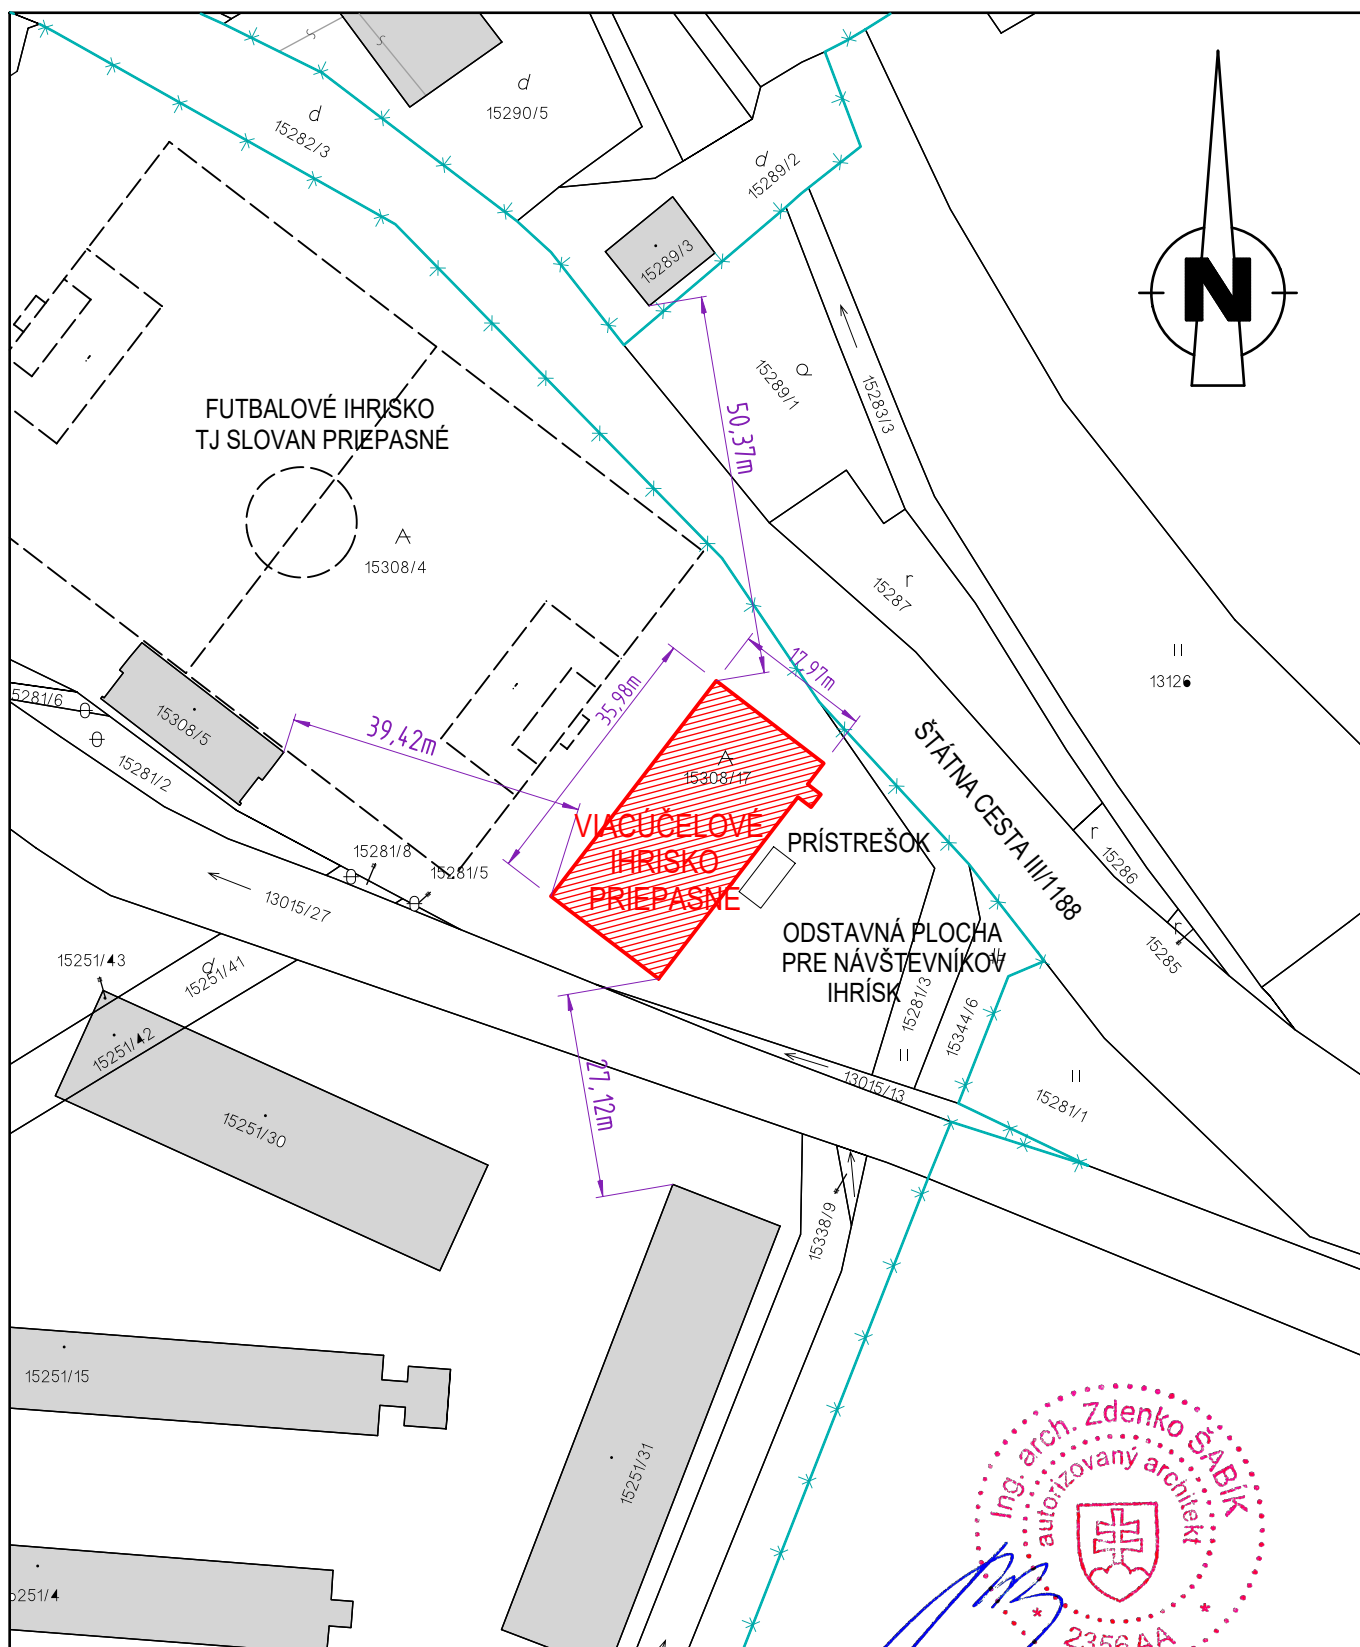

VYPRACOVAL	KONTROLOVAL	ZODPOVEDNÝ PROJEKTANT	 staviteľstvo architektúra	
ing arch Zdenko ŠABÍK	ing Ladislav MOLNÁR	ing arch Zdenko ŠABÍK		
INVESTOR	OBECNÝ ÚRAD PRIEPASNÉ		DÁTUM EXPEDÍCIE	JÚL 2023
MIESTO STAVBY	k.ú. PRIEPASNÉ, p.č. KN-C 15308/17		ČÍSLO ZÁKAZKY	PRJ.099/2023
NÁZOV STAVBY	OBNOVA POVRCHU VIACÚČELOVÉHO IHRISKA V PRIEPASNOM		STUPEŇ PD	OHLÁSENIE DS
OBSAH VÝKRESU			FORMÁT VÝKRESU	210x297
ČASŤ PROJEKTU	KATASTRÁLNA MAPA		ČÍSLO SADY (PARÉ)	ČÍSLO VÝKRESU
	1 : 1000			1

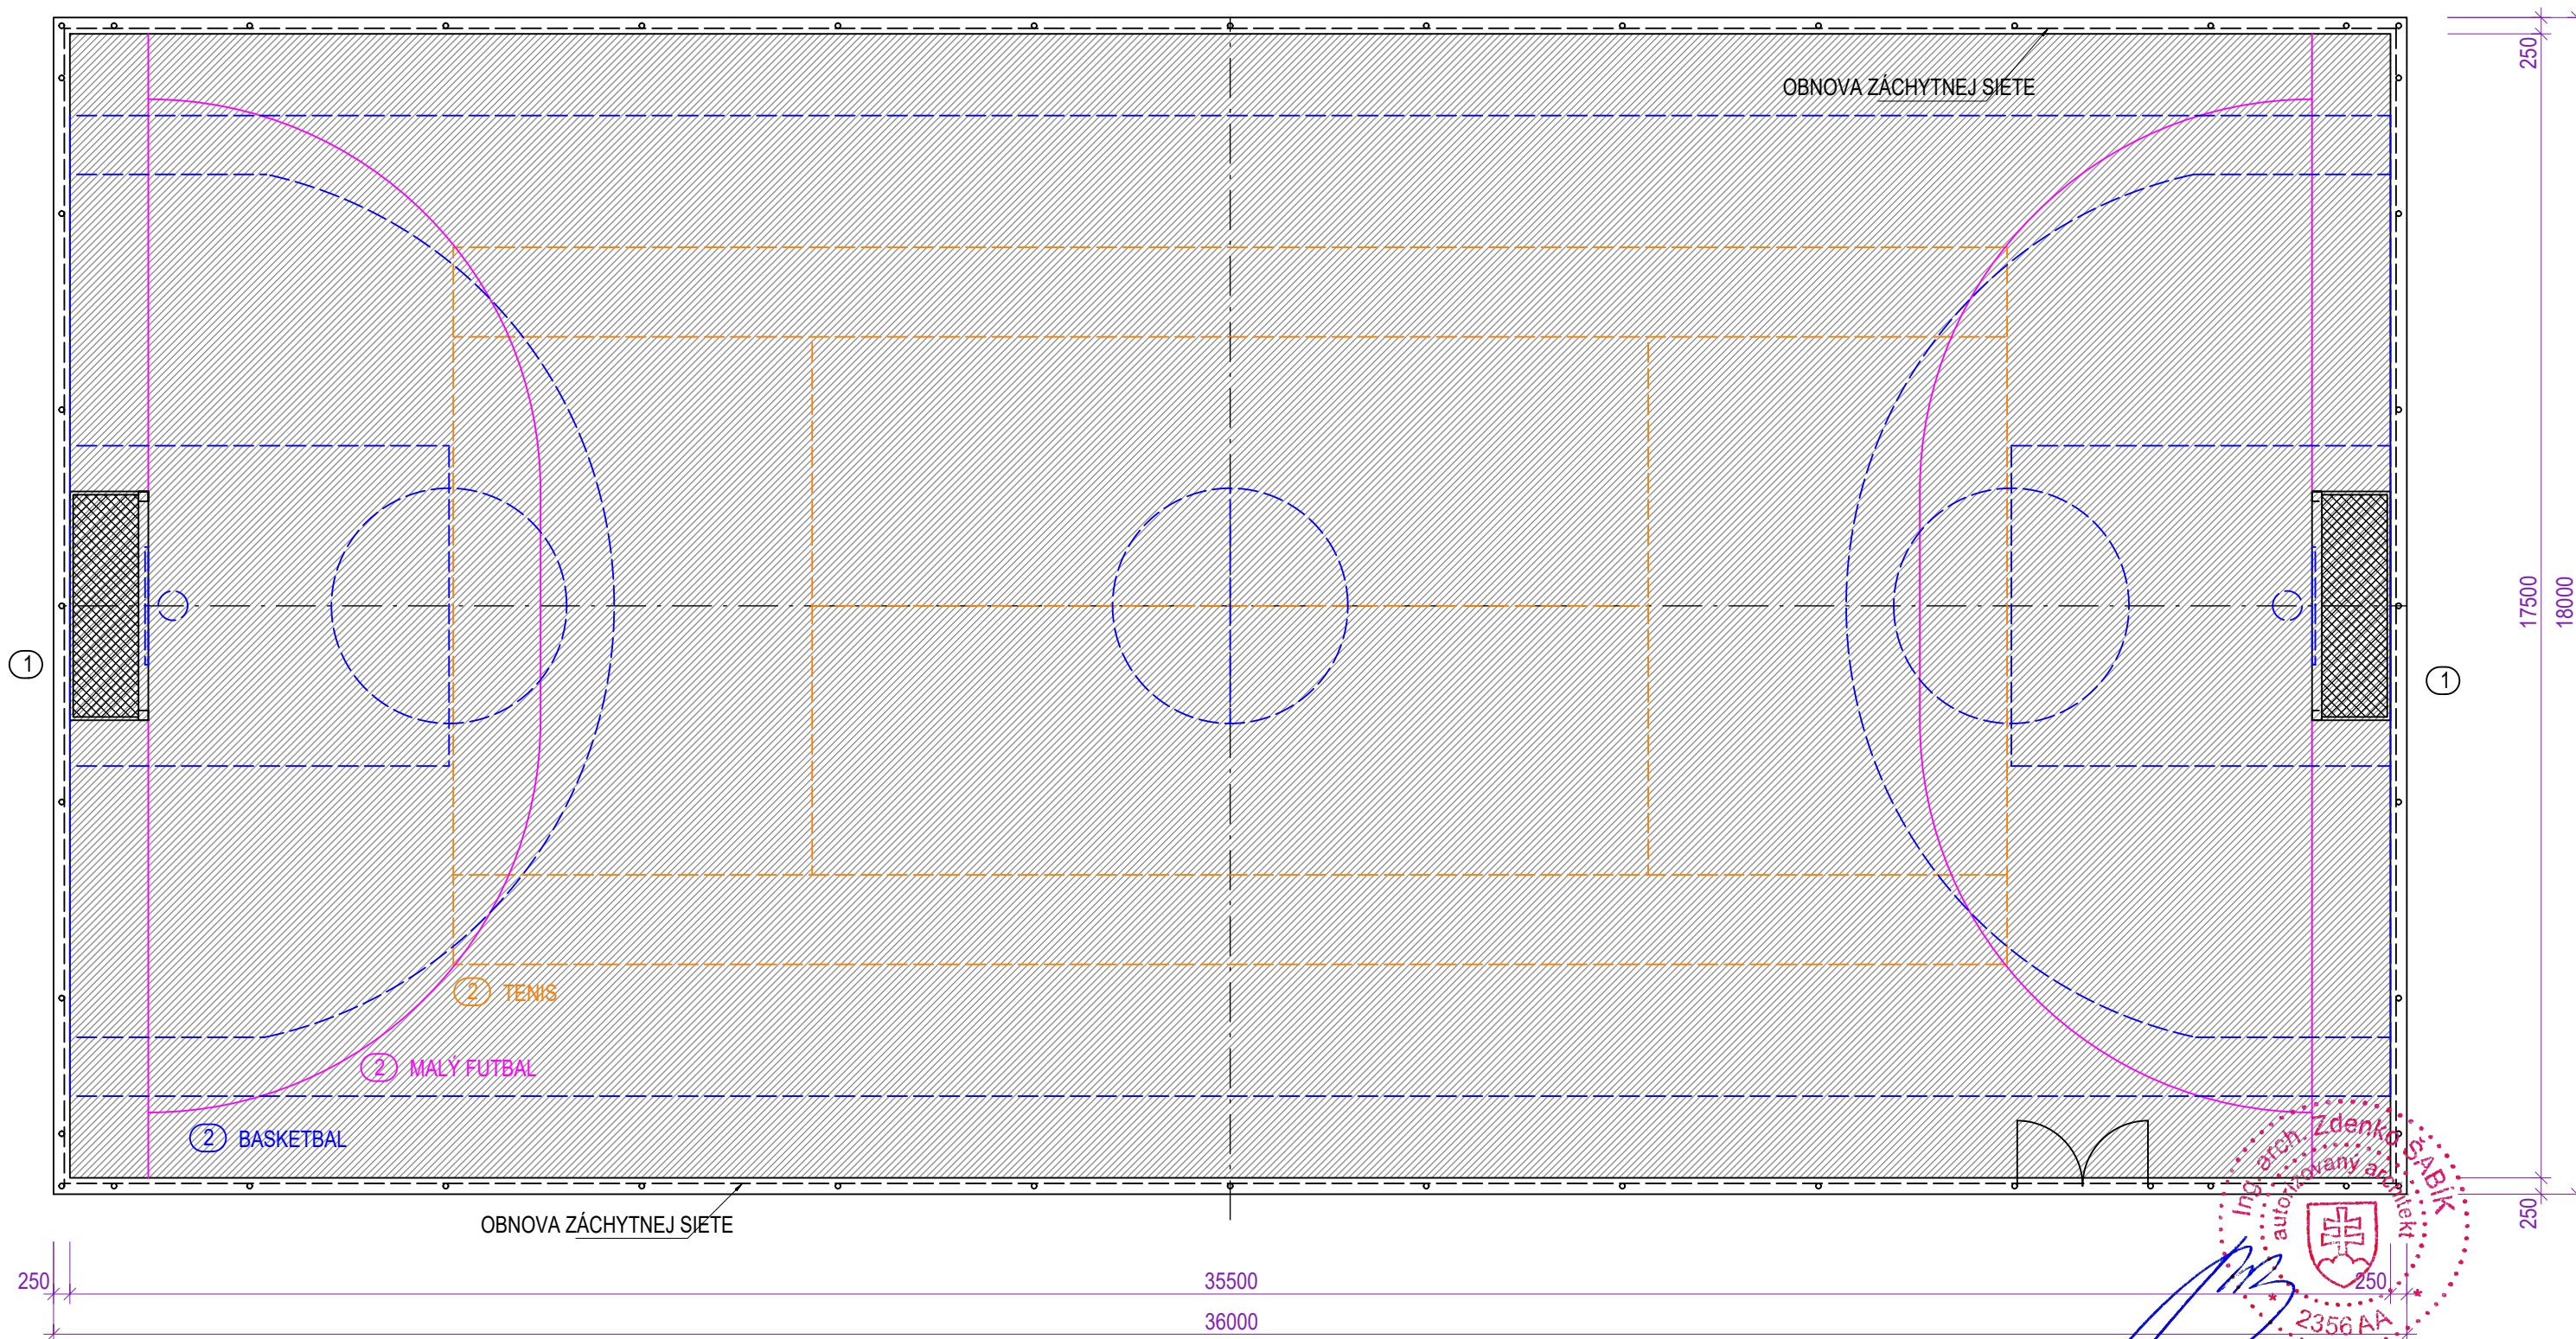

LEGENDA OBNOVY

-  OBNOVA ŠPORTOVÉHO POVRCHU VIACÚČELOVÉHO IHRISKA (UMELÁ TRÁVA MULTI 20) 621,25m²
-  OBNOVA ZÁCHYTNEJ SIETE (346m)
- ① VÝMENA FUTBALOVEJ BRÁNKY INTEGROVANÝM BASKETBALOVÝM KOŠOM PRE VEREJNÉ IHRISKÁ
- ② ČIAROVANIE IHRISKA (MALÝ FUTBAL, HOBBY BASKETBAL, TENIS)

VYPRACOVAL	KONTROLOVAL	ZODPOVEDNÝ PROJEKTANT	 staviteľstvo architektúra	
ing arch Zdenko ŠABÍK	ing Ladislav MOLNÁR	ing arch Zdenko ŠABÍK		
INVESTOR	OBCENÝ ÚRAD PRIEPASNÉ		DÁTUM EXPEDÍCIE	JÚL 2023
MIESTO STAVBY	k.ú. PRIEPASNÉ, p.č. KN-C 15308/17		ČÍSLO ZÁKAZKY	PRJ.099/2023
NÁZOV STAVBY	OBNOVA POVRCHU VIACÚČELOVÉHO IHRISKA V PRIEPASNOM		STUPEŇ PD	OHLÁSENIE DS
OBSAH VÝKRESU			FORMÁT VÝKRESU	420x297
ČASŤ PROJEKTU	PÔDORYS IHRISKA		ČÍSLO SADY (PARÉ)	ČÍSLO VÝKRESU
	VIACÚČELOVÉ IHRISKO		MIERKA	1 : 100
				2

Názov stavby: **OBNOVA POVRCHU VIACÚČELOVÉHO IHRISKA**

Miesto stavby: Priepasné, k.ú. Priepasné, č.p. KN-C 15308/17

Investor: Obec Priepasné v.z. Obecný úrad Priepasné

Zodpovedný projektant: ing arch Zdenko Šabík

Jednoduchý technický opis stavby:

Stavba viacúčelového ihriska v Priepasnom bola realizovaná v rokoch 2009-2010. Užívaním stavby sa jeho povrchy postupne znehodnocovali a v súčasnej dobe je potrebné povrch ihriska komplexne obnoviť. Navrhujeme odstránenie súčasného povrchu a jeho nahradenie umelým trávnikom II. generácie s výškou vlasu 20mm. Nutná je aj výmena a zrovnanie podkladnej vrstvy na báze kremičitého kameniva. Na ploche bude farebne odlíšený tenisový kurt (červený, resp. oranžový), ostatný povrch bude zelený. Na ploche sa nakreslia čiary ohraničujúce malý futbal (modrou farbou), basketbal (červenou farbou) a tenisový kurt (bielou farbou). Na viacerých miestach poškodená záchytná sieť bude vymenená za novú s okami 8*8cm. Osadené budú dve nové futbalové bránky 3,00*2,00*1,20m s integrovaným basketbalovým košom pre rekreačné účely. V rámci obnovy sa odstráni hrdza z kovových konštrukcií nesúcich záchytnú sieť, ktoré sa následne opatria základným a krycím emailovým náterom. Pôvodná podkladná vrstva sa zrecykluje a použije sa ako prímies do novej podkladnej vrstvy, použije sa aj na obsypy a zrovnanie terénu okolo ihriska a prebytočný materiál sa uloží na skládku.

Predpokladaný rozpočet na stavbu je do 25 tis.€.

Vypracoval: ing arch Zdenko Šabík, júl 2023



Súhlasíme s prevedením drobnej stavby podľa
§ 57 zák. 50/1976 Zb. v znení neskorších predpisov,
kde tento situačný náčrt tvorí prílohu súhlasu

zn: 064-B 90/2023-2

zo dňa: 15.8.2023

