

ZMLUVA O DIELO č. 1/2019

uzatvorená podľa § 536 a nasl. Obchodného zákonníka

1. Objednávateľ
Obec Priepasné

Zastúpená: Peter Czere
Sídlo : Priepasné 109, 906 15 Priepasné
IČO : 00309851
IČ DPH : 2021039823
Bankové spojenie : Prima banka Slovensko, a.s.
Číslo účtu : SK75 5600 0000 0046 9171 2004
Telefón, fax : +421346547435

d ďalej len „objednávateľ“

a

2. Zhotoviteľ

Obchodné meno : Veríme v Zábavu, s.r.o.
Sídlo: Pod Brezinou 86, 911 01 Trenčín
IČO : 46167145
IČ DPH : SK2023253034
Zapísaný : Obchodný register Okresného súdu Trenčín,
oddiel : Sro, vložka číslo : 32049/R
Bankové spojenie : ČSOB a.s.
Číslo účtu : SK37 7500 0000 0040 1361 2418
Telefón, fax : +421 917 353 656
Oprávnený konat' v mene spoločnosti : Tomáš Kyselica

d ďalej len „zhotoviteľ“

uzatvárajú zmluvu o dielo č. 1/2019 (ďalej len „zmluva“) za nasledovných podmienok:

Preambula

1. Zmluva sa uzatvára na základe výsledkov verejného obstarávania „MODERNIZÁCIA DETSKÉHO IHRISKA PRI KOMUNITNOM CENTRE V OBCI PRIEPASNÉ“ uskutočneného objednávatel'om, pričom zhotoviteľ je úspešným uchádzačom.
2. Zhotoviteľ berie na vedomie, že dielo je aj financované z dotácie poskytnutej Pôdohospodárskou platobnou agentúrou na základe zmluvy o nenávratnom finančnom príspevku z Programu rozvoja vidieka 2014-2020, opatrenia 7.4 Podpora na investície do vytvárania, zlepšovania alebo rozširovania miestnych základných služieb pre vidiecke obyvateľstvo vrátane voľného času a kultúry a súvisiacej infraštruktúry.

I.

Všeobecné ustanovenia

1. Zhotoviteľ sa zaväzuje, že za dojednanú cenu vykoná pre objednávatel'a dielo podľa čl. II tejto zmluvy.
2. Objednávateľ sa zaväzuje dokončené dielo prevziať a za dielo zaplatiť zhotoviteľovi dojednanú cenu podľa článku VI. tejto zmluvy.

II. Predmet zmluvy

Zhotoviteľ sa zaväzuje vykonať pre objednávateľa modernizáciu detského ihriska a za tým účelom vykonať a dodať nasledovné:

zmodernizovať detské ihrisko novo navrhovanými certifikovanými* detskými, fit, workoutovými prvkami a mobiliárom podľa predloženej dokumentácie vrátane montáže a dodávky na určené miesto.

Samotnému umiestneniu a osadeniu prvku predchádza príprava pre bezpečné osadenie a bezpečnú prevádzku a užívanie prvkov, ktorou je výkop pre jednu základovú pätku max. dĺžky a šírky 600 x 600 mm do ktorej sa osadia kotevné prvky a zalejú sa betónovou zálievkou. Prvky budú dispozične uložené tak, že Zhotoviteľ premiestni pôvodne osadené prvky a umiestni nové prvky ihriska podľa dokumentácie „MODERNIZÁCIA DETSKÉHO IHRISKA PRI KOMUNITNOM CENTRE V OBCI PRIEPASNÉ“ (viď príloha č. 1 – dokumentácia).

POLOŽKA	NÁZOV	POČET ks
*CERTIFIKOVANÝ FITPARK		
F29	Precvičovanie kĺbov	1
F30	Precvičovanie ramien	1
F14	Bicykel	1
F06	Veslovací trenažér	1
F02	Dvojitý twister	1
*CERTIFIKOVANÉ DETSKÉ IHRISKO		
LP058	Opičia dráha - Lanová zostava s lezeckými a balančnými prvkami a s hrazdou. Minimálna potrebná plocha 11,5 x 6,5 m, v.p. do 1m	1
SB009	Balančný lanový mostík. Minimálna potrebná plocha 4 x 6 m v.p. do 1m	1
LP019	Jednovežová zostava so šmýkačkou, dvoma tunelmi a 1 lanovým tunelom. Minimálna potrebná plocha 11,2 x 8,7 m, v.p. do 1m	1
HP010	Pružinová hojdačka na dvoch pružinách pre deti	1
HV001	Preklápacia hojdačka	1
*CERTIFIKOVANÝ WORKOUT		
W16	Workout - 1x horizontálny rebrík, 1x hrazda, 1x nízka hrazda, 2x kombinovaná hrazda, 1x vertikálna tyč /konštrukcia podľa dokumentácie/	1
MOBILIÁR		

OK	Odpadkový kôš na triedený odpad, 3 nádoby po min. 40 l, pozink oceľ + drevo /rovnaký odtieň ako lavička "LV" /	2
LV	Liatinové lavička 2000x400x750 mm /rovnaký odtieň ako odpadkový kôš "OK"/	4
IT	Informačná tabuľa s prevádzkovým poriadkom 1,3 x 1,9 m /rovnaký odtieň ako lavička "LV" a kôš "OK" /	1
	Montáž - zabudovanie prvkov rozmiestnených podľa dokumentácie "Modernizácia detského ihriska pri komunitnom centre v obci Priepasné" na mieste v k.ú. Priepasné na p.č. 15307/2	1

(ďalej len „dielo“)

III.

Vykonanie diela

1. Zhotoviteľ sa zaväzuje vykonať dielo, ktoré je predmetom tejto zmluvy za dodržania uvedených podmienok:
 - práce na realizácii predmetu zmluvy podľa dokumentácie “MODERNIZÁCIA DETSKÉHO IHRISKA PRI KOMUNITNOM CENTRE V OBCI PRIEPASNÉ“ na parcele v k. ú. Priepasné, p. č. 15307/2 musia byť vykonané podľa zmluvných ustanovení na profesionálnej úrovni a znalými, odborne spôsobilými osobami
 - musí pre stavbu použiť len výrobky, ktoré majú platný certifikát podľa Slovenskej technickej normy a také vlastnosti, aby po dobu predpokladanej existencie stavby bola pri bežnej údržbe zaručená požadovaná mechanická pevnosť a stabilita, požiarna bezpečnosť, hygienické požiadavky, ochrana zdravia a životného prostredia, bezpečnosť pri užívaní, ochrana proti hluku a úspora energie,- výrobky, materiály a stavebné dielce určené na vykonanie predmetu zmluvy musí zhotoviteľ dodať zbavené akýchkoľvek práv tretích osôb,
 - skutočnosť, že objednávateľ skontroloval výkresy, výpočty, dodávky, vzorky a vykonané práce, nezbuja zhotoviteľa zodpovednosti za prípadné chyby a nedostatky, najmä ak bol na chyby a nedostatky objednávateľom upozornený a za vykonávanie vlastných kontrol tak, aby bolo zaručené riadne splnenie predmetu zmluvy.
2. Zhotoviteľ sa zaväzuje na svoje náklady a na svoje nebezpečenstvo vykonať dielo v zmysle čl. II. a čl. III bod 1 tejto zmluvy najneskôr do piatich týždňov od odovzdania staveniska.
3. Zhotoviteľ nie je v omeškaní s plnením záväzku, ak mu objednávateľ neposkytol potrebnú súčinnosť.
4. O prevzatí dokončeného diela zmluvné strany spíšu preberací protokol. Pri preberaní diela zhotoviteľ predloží objednávateľovi na schválenie výkaz výmer. Dielo sa považuje za odovzdané dňom, keď dôjde k splneniu nasledovných podmienok:
 - podpis preberacieho protokolu oboma zmluvnými stranami a zároveň
 - odsúhlasenie výkazu výmer objednávateľom.
5. Vlastníctvo, ako aj nebezpečenstvo škody k zhotovovanej veci prechádza na objednávateľa odovzdaním predmetu diela.

IV.

Povinnosti objednávateľa

1. Objednávateľ je povinný riadne a včas vykonané dielo prevziať.
2. Objednávateľ je povinný vykonať prehliadku diela najneskôr pri podpísaní preberacieho protokolu.
3. Objednávateľ je povinný zaplatiť zhotoviteľovi cenu za riadne a včas zhotovené dielo podľa platobných podmienok dohodnutých v čl. VI. tejto zmluvy o dielo.
4. Objednávateľ je povinný poskytnúť zhotoviteľovi potrebnú súčinnosť spočívajúcu pre správne umiestnenie prvkov detského ihriska. Lehotu na poskytnutie súčinnosti si objednávateľ a zhotoviteľ stanovili 3 prac. dni.

V.

Povinnosti zhotoviteľa

1. Zhotoviteľ sa zaväzuje, že vykoná práce a dodávky podľa tejto zmluvy, vrátane dodania materiálu potrebného na vykonanie diela.
2. Zhotoviteľ je povinný:
 - zabezpečiť opatrenia, smerujúce k bezpečnosti na stavenisku, za splnenia požiadaviek objednávateľa. Zhotoviteľ zodpovedá za to, že na stavenisko nebudú mať prístup iné nepovolané osoby aby nepoškodili realizáciu diela pred odovzdaním, inak zodpovedá vo forme objektívnej zodpovednosti za prípadné škody a sankcie, ktoré v tejto príčinnej súvislosti na stavenisku vzniknú,
 - dodržiavať počas realizácie diela zákony a predpisy súvisiace s ochranou životného prostredia,
 - v plnom rozsahu zodpovedať za dodržiavanie BOZP, PO a ochranu životného prostredia svojimi zamestnancami, ako aj zamestnancami svojich subdodávateľov na stavenisku
 - práce na realizácii predmetu zmluvy vykonať podľa zmluvných ustanovení na profesionálnej úrovni a znalými, odborne spôsobilými osobami,- musí pre stavbu použiť len výrobky, ktoré majú certifikát a také vlastnosti, aby po dobu predpokladanej existencie stavby bola pri bežnej údržbe zaručená požadovaná mechanická pevnosť a stabilita, požiarne bezpečnosť, hygienické požiadavky, ochrana zdravia a životného prostredia, bezpečnosť pri užívaní, ochrana proti hluku a úspora energie,- výrobky, materiály a stavebné dielce určené na vykonanie predmetu zmluvy musí dodať zbavené akýchkoľvek práv tretích osôb,
 - dodať objednávateľovi certifikáty od použitých prvkov detského ihriska materiálov a zariadení pred ich zabudovaním,
 - udržiavať všetky nástroje, stroje a pod. potrebné na realizáciu predmetu zmluvy v náležitom stave, bude udržiavať všestranný poriadok a čistotu na mieste realizácie predmetu zmluvy (stavbe) a zabezpečiť koordináciu vykonania diela,- vykonávať činnosti spojené s predmetom zmluvy na vlastnú zodpovednosť v zmysle zmluvy, pričom rešpektuje technické špecifikácie a právne predpisy,
 - odovzdať objednávateľovi doklady, ktoré sa vzťahujú k odovzdanému dielu a ktoré sú potrebné na jeho užívanie,
3. Ak zhotoviteľ zistí pri vykonávaní diela skryté prekážky týkajúce sa miesta, kde sa má dielo vykonať, a tieto prekážky znemožňujú vykonanie diela dohodnutým spôsobom, je zhotoviteľ povinný oznámiť to bez zbytočného odkladu objednávateľovi a navrhnúť mu zmenu diela. Do dosiahnutia dohody o zmene diela je zhotoviteľ oprávnený vykonávanie diela prerušiť.
4. Zhotoviteľ je povinný bez zbytočného odkladu oznámiť objednávateľovi vykonanie diela

- a vyzvať ho na obhliadku diela s uvedením navrhovaného dátumu obhliadky.
- Objednávateľ sa zaväzuje po výzve zhotoviteľa do 2 pracovných dní potvrdiť dátum obhliadky alebo dohodnúť so zhotoviteľom iný dátum obhliadky, v prípade, že zhotoviteľom navrhnutý dátum objednávateľovi nevyhovuje.
 - V prípade, že objednávateľ nesúhlasí s navrhnutým dátumom obhliadky a k dohode zmluvných strán o dátume obhliadky nedôjde uskutoční sa obhliadka v deň kedy malo byť dielo podľa zmluvy dokončené.

VI. Cena diela

- Cena za vykonanie diela zhotoviteľom je výsledkom verejného obstarávania a predstavuje sumu vo výške 20 376,- € (slovom dvadsaťtisícristosedemdesiatšesť eur) pričom jednotlivé položky sú nasledovné:
Výkaz výmer s cenami je prílohou č. 2 tejto zmluvy ako jej neoddeliteľná súčasť.
- Cena za dielo je konečná.
- Objednávateľ sa zaväzuje uhradiť zhotoviteľovi cenu za vykonanie diela podľa faktúry vystavenej zhotoviteľom do 30 dní po odovzdaní diela. Súčasťou predloženej faktúry je preberací protokol a objednávateľom odsúhlasený výkaz výmer. Faktúra musí mať náležitosti požadované právnou úpravou.
- Splatnosť faktúry je 30 dní odo dňa vystavenia. Objednávateľ je povinný uhradiť faktúru na účet zhotoviteľa uvedený v záhlaví tejto zmluvy.
- Zhotoviteľ je povinný doručiť faktúru objednávateľovi najneskôr do 2 dní po prebratí diela. V prípade, že zhotoviteľ doručí faktúru neskôr predlžuje sa o tento čas splatnosť vystavenej faktúry.
- V prípade, že faktúra neobsahuje údaje požadované právnou úpravou, prípadne jej súčasťou nie je preberací protokol objednávateľom odsúhlasený výkaz výmer, objednávateľ je oprávnený vrátiť faktúru zhotoviteľovi na prepracovanie, resp. doplnenie, pričom splatnosť faktúry začína plynúť po doručení prepracovanej, resp. doplnenej faktúry.

VII. Záručná doba

- Záručná doba na dielo je 24 mesiacov a začína plynúť dňom odovzdania diela.
- Zhotoviteľ nezodpovedá za vady spôsobené nesprávnym používaním predmetu plnenia, alebo poškodením predmetu plnenia objednávateľom.
- Vady zistené a reklamované v záručnej dobe odstráni zhotoviteľ v lehote 10 dní od písomného oznámenia objednávateľom.

VIII. Skončenie zmluvy

- Zmluvné strany môžu ukončiť túto zmluvu:
 - výpoveďou
 - odstúpením.
- Výpovednými dôvodmi na strane objednávateľa sú:
 - nedodanie certifikátov od použitých prvkov detského ihriska materiálov a zariadení pred

- ich zabudovaním objednávateľovi
- Zhotoviteľ si neplnení povinnosti riadne a v súlade s ustanoveniami tejto Zmluvy o dielo
3. Výpovednými dôvodmi na strane zhotoviteľa sú: ak objednávateľ neposkytne súčinnosť keď Zhotoviteľ zistí pri vykonávaní diela skryté prekážky týkajúce sa miesta, kde sa má dielo vykonať, a tieto prekážky znemožňujú vykonanie diela dohodnutým spôsobom
 4. Výpovedná lehota je dvadsať kalendárnych dní a začína plynúť dňom, ktorým bola výpoveď Zhotoviteľovi, alebo objednávateľovi doručená.
 5. Odstúpenie od zmluvy sa riadi ust. § 344 a nasl. Obchodného zákonníka.

IX. Sankcie

1. Pri nedodržaní termínu realizácie dodávky a montáže diela zhotoviteľom (čl. III., bod 1,2 zmluvy), uhradí zhotoviteľ objednávateľovi zmluvnú pokutu vo výške 0,05% z ceny diela za každý deň omeškania.
2. V prípade omeškania objednávateľa s finančnou úhradou faktúry za vykonanie diela je objednávateľ povinný zaplatiť zhotoviteľovi úrok z omeškania vo výške 0,05% z dlžnej sumy za každý deň omeškania.

X. Záverečné ustanovenia

1. Otázky neupravené touto zmluvou sa riadia príslušnými ustanoveniami Obchodného zákonníka, prípadne ďalšími právnymi predpismi.
2. Zmeny a dodatky tejto zmluvy možno uskutočniť výlučne na základe dohody zmluvných strán v súlade so zákonom č. 343/2015 Z. z. o verejnom obstarávaní a o zmene a doplnení niektorých zákonov v znení neskorších predpisov. Zmeny a doplnky musia mať formu písomného dodatku k zmluve a musia byť podpísané oboma zmluvnými stranami.
3. Neoddeliteľnou súčasťou zmluvy sú:
 - výkaz výmer s cenami
 - dokumentácia „MODERNIZÁCIA DETSKÉHO IHRISKA PRI KOMUNITNOM CENTRE V OBCI PRIEPASNÉ“
4. Táto zmluva bola vyhotovená vo dvoch rovnopisoch, z ktorých každá zo zmluvných strán obdrží po jednom.
5. Zmluvné strany si zmluvu prečítali, jej obsahu porozumeli a prehlasujú, že ich prejavy vôle sú slobodné, vážne, zrozumiteľné a určité, čo svojimi podpismi potvrdzujú.
6. Objednávateľ je povinný zverejniť túto zmluvu do 7 dní od jej uzavretia na webovom sídle obce <https://www.priepasne.sk/sk/Obec-Priepasne.alej/>
7. Zhotoviteľ môže požiadať objednávateľa o písomné potvrdenie o splnení povinnosti zverejniť túto zmluvu. Na základe požiadania zhotoviteľa objednávateľ povinný vydať pre kupujúceho do 3 dní od doručenia tejto žiadosti písomné potvrdenie o splnení povinnosti zverejniť túto zmluvu.
8. V prípade, že objednávateľ nezverejní túto zmluvu do 7 dní od jej uzavretia môže zhotoviteľ podať návrh na jej zverejnenie v Obchodnom vestníku.
9. V prípade, že zmluva nebude zverejnená do troch mesiacov od uzavretia zmluvy, platí že k uzavretiu zmluvy nedošlo.
10. Zmluvné strany sa dohodli, že táto zmluva je uzavretá podpísaním zmluvy oboma zmluvnými stranami a účinnosť tejto zmluvy a povinnosti z nej vyplývajúce pre jej účastníkov nastanú iba v prípade (odkladacia podmienka), ak objednávateľ tejto zmluvy o dielo získa dotáciu z Pôdohospodárskej platobnej agentúry na základe zmluvy

o nenávratnom finančnom príspevku z Programu rozvoja vidieka 2014-2020, opatrenia 7.4 Podpora na investície do vytvárania, zlepšovania alebo rozširovania miestnych základných služieb pre vidiecke obyvateľstvo vrátane voľného času a kultúry a súvisiacej infraštruktúry, t.j. dôjde k uzavretiu platnej a účinnej zmluvy o poskytnutí dotácie medzi objednávateľom a poskytovateľom dotácie.

V Priepasnom, dňa 15.7.2019

V Priepasnom, dňa 15.7.2019

.....
zhotoviteľ
Tomáš Kyselica, konateľ

.....
objednávateľ
Peter Czere, starosta obce

MODERNIZÁCIA DETSKÉHO IHRISKA PRI KOMUNITNOM CENTRE V OBCI PRIEPASNÉ, p.č. 15307/2			
VÝKAZ VÝMER			
POLOŽKA	NÁZOV	POČET ks	CENA bez DPH
CERTIFIKOVANÝ FITPARK			
F29	Precvičovanie kĺbov	1	530,00 €
F30	Precvičovanie ramien	1	530,00 €
F14	Bicykel	1	530,00 €
F06	Veslovací trenažér	1	530,00 €
F02	Dvojité twister	1	530,00 €
CERTIFIKOVANÉ DETSKÉ IHRISKO			
LP058	Opičia dráha - Lanová zostava s lezeckými a balančnými prvkami a s hrazdou. Minimálna potrebná plocha 11,5 x 6,5 m, v.p. do 1m	1	2 200,00 €
SB009	Balančný lanový mostík. Minimálna potrebná plocha 4 x 6 m v.p. do 1m	1	790,00 €
LP019	Jednovežová zostava so šmykačkou, dvoma tunelmi a 1 lanovým tunelom. Minimálna potrebná plocha 11,2 x 8,7 m, v.p. do 1m	1	3 750,00 €
HP010	Pružinová hojdačka na dvoch pružinách pre deti	1	790,00 €
HV001	Preklápací hojdačka	1	380,00 €
CERTIFIKOVANÝ WORKOUT			
W16	Workout - 1x horizontálny rebrik, 1x hrazda, 1x nízka hrazda, 2x kombinovaná hrazda, 1x vertikálna tyč /konštrukcia podľa dokumentácie/	1	1 900,00 €
MOBILIÁR			
OK	Odpadkový kôš na triedený odpad, 3 nádoby po min. 40 l, pozink ocel + drevo /rovnaký odtieň ako lavička "LV" /	2	800,00 €
LV	Liatinové lavička 2000x400x750 mm /rovnaký odtieň ako odpadkový kôš "OK"/	4	750,00 €
IT	Informačná tabuľa s prevádzkovým poriadkom 1,3 x 1,9 m /rovnaký odtieň ako lavička "LV" a kôš "OK" /	1	220,00 €
	Montáž - zabudovanie prvkov rozmiestnených podľa dokumentácie "Modernizácia detského ihriska pri komunitnom centre v obci Priepasné" na mieste v k.ú. Priepasné na p.č. 15307/2	1	2 750,00 €
SPOLU bez DPH			16 980,00 €
DPH 20%			3 396,00 €
SPOLU s DPH			20 376,00 €

V Trenčine 23.6.2019

*Príloha k ZMLUVE O DIELO č. 1/2019 - Dokumentácia „MODERNIZÁCIA DETSKÉHO IHRISKA PRI
KOMUNITNOM CENTRE V OBCI PRIEPASNÉ*

MODERNIZÁCIA DETSKÉHO IHRISKA PRI
KOMUNITNOM CENTRE V OBCI PRIEPASNÉ

OBSAH DOKUMENTÁCIE

- 01 SITUÁCIA
- 02 OSADENIE PRVKOV DETSKÉHO IHRISKA, FITPARKU A WORKOUTU
- 03 LEGENDA CERTIFIKOVANÝCH PRVKOV DETSKÉHO IHRISKA
- 04 LEGENDA CERTIFIKOVANÝCH PRVKOV FITPARKU
- 05 LEGENDA CERTIFIKOVANÝCH PRVKOV WORKOUTU




POZNÁMKA


- VŠETKY ROZMERY V PROJEKTE SÚ LEN ORIENTAČNÉ A JE NUTNÉ ICH PRI REALIZÁCII PRISPÔSOBIŤ REÁLNYM MIERAM, SITUÁCII A PODMIENKAM NA STAVBE
- VŠETKY DRUHY MATERIÁLOV A ICH FAREBNOSŤ PRED ZABUDOVANÍM ODSÚHLASIŤ S PROJEKTANTOM STAVBY
- VÝROBNÚ DOKUMENTÁCIU PRED ZADANÍM DO VÝROBY ODSÚHLASIŤ S PROJEKTANTOM STAVBY
- VÝROBKY A MATERIÁLY UVEDENÉ V PROJEKTE A VÝKAZE VÝMER URČUJÚ KVALITATÍVNY, TECHNICKÝ A ESTETICKÝ ŠTANDARD. V PRÍPADE ZÁMENY MATERIÁLOV A VÝROBKOV JE POTREBNÉ DODRŽAŤ TECHNICKÉ PARAMETRE, KVALITATÍVNE A ESTETICKÉ PARAMETRE POROVNATELNÉ ALEBO LEPŠIE S VÝROBKAMI A MATERIÁLMI UVEDENÝMI V PROJEKTE A VÝKAZE VÝMER

INVESTOR	OBEC PRIEPASNÉ, PRIEPASNÉ 109, 906 15 PRIEPASNÉ /MY/
MIESTO STAVBY	PRIEPASNÉ, č.p.15 307/2, 906 15 PRIEPASNÉ /MY/
STUPEŇ	OHLÁSENIE STAVBY

MODERNIZÁCIA DETSKÉHO IHRISKA PRI
KOMUNITNOM CENTRE V OBCI PRIEPASNÉ

VYPRACOVAL	ING. MARTIN ŠLAHOR
	HORNÉ KOŠARISKÁ 267, 906 15 KOŠARISKÁ
FORMÁT	DÁTUM
	02/2019

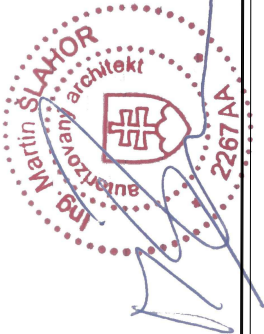

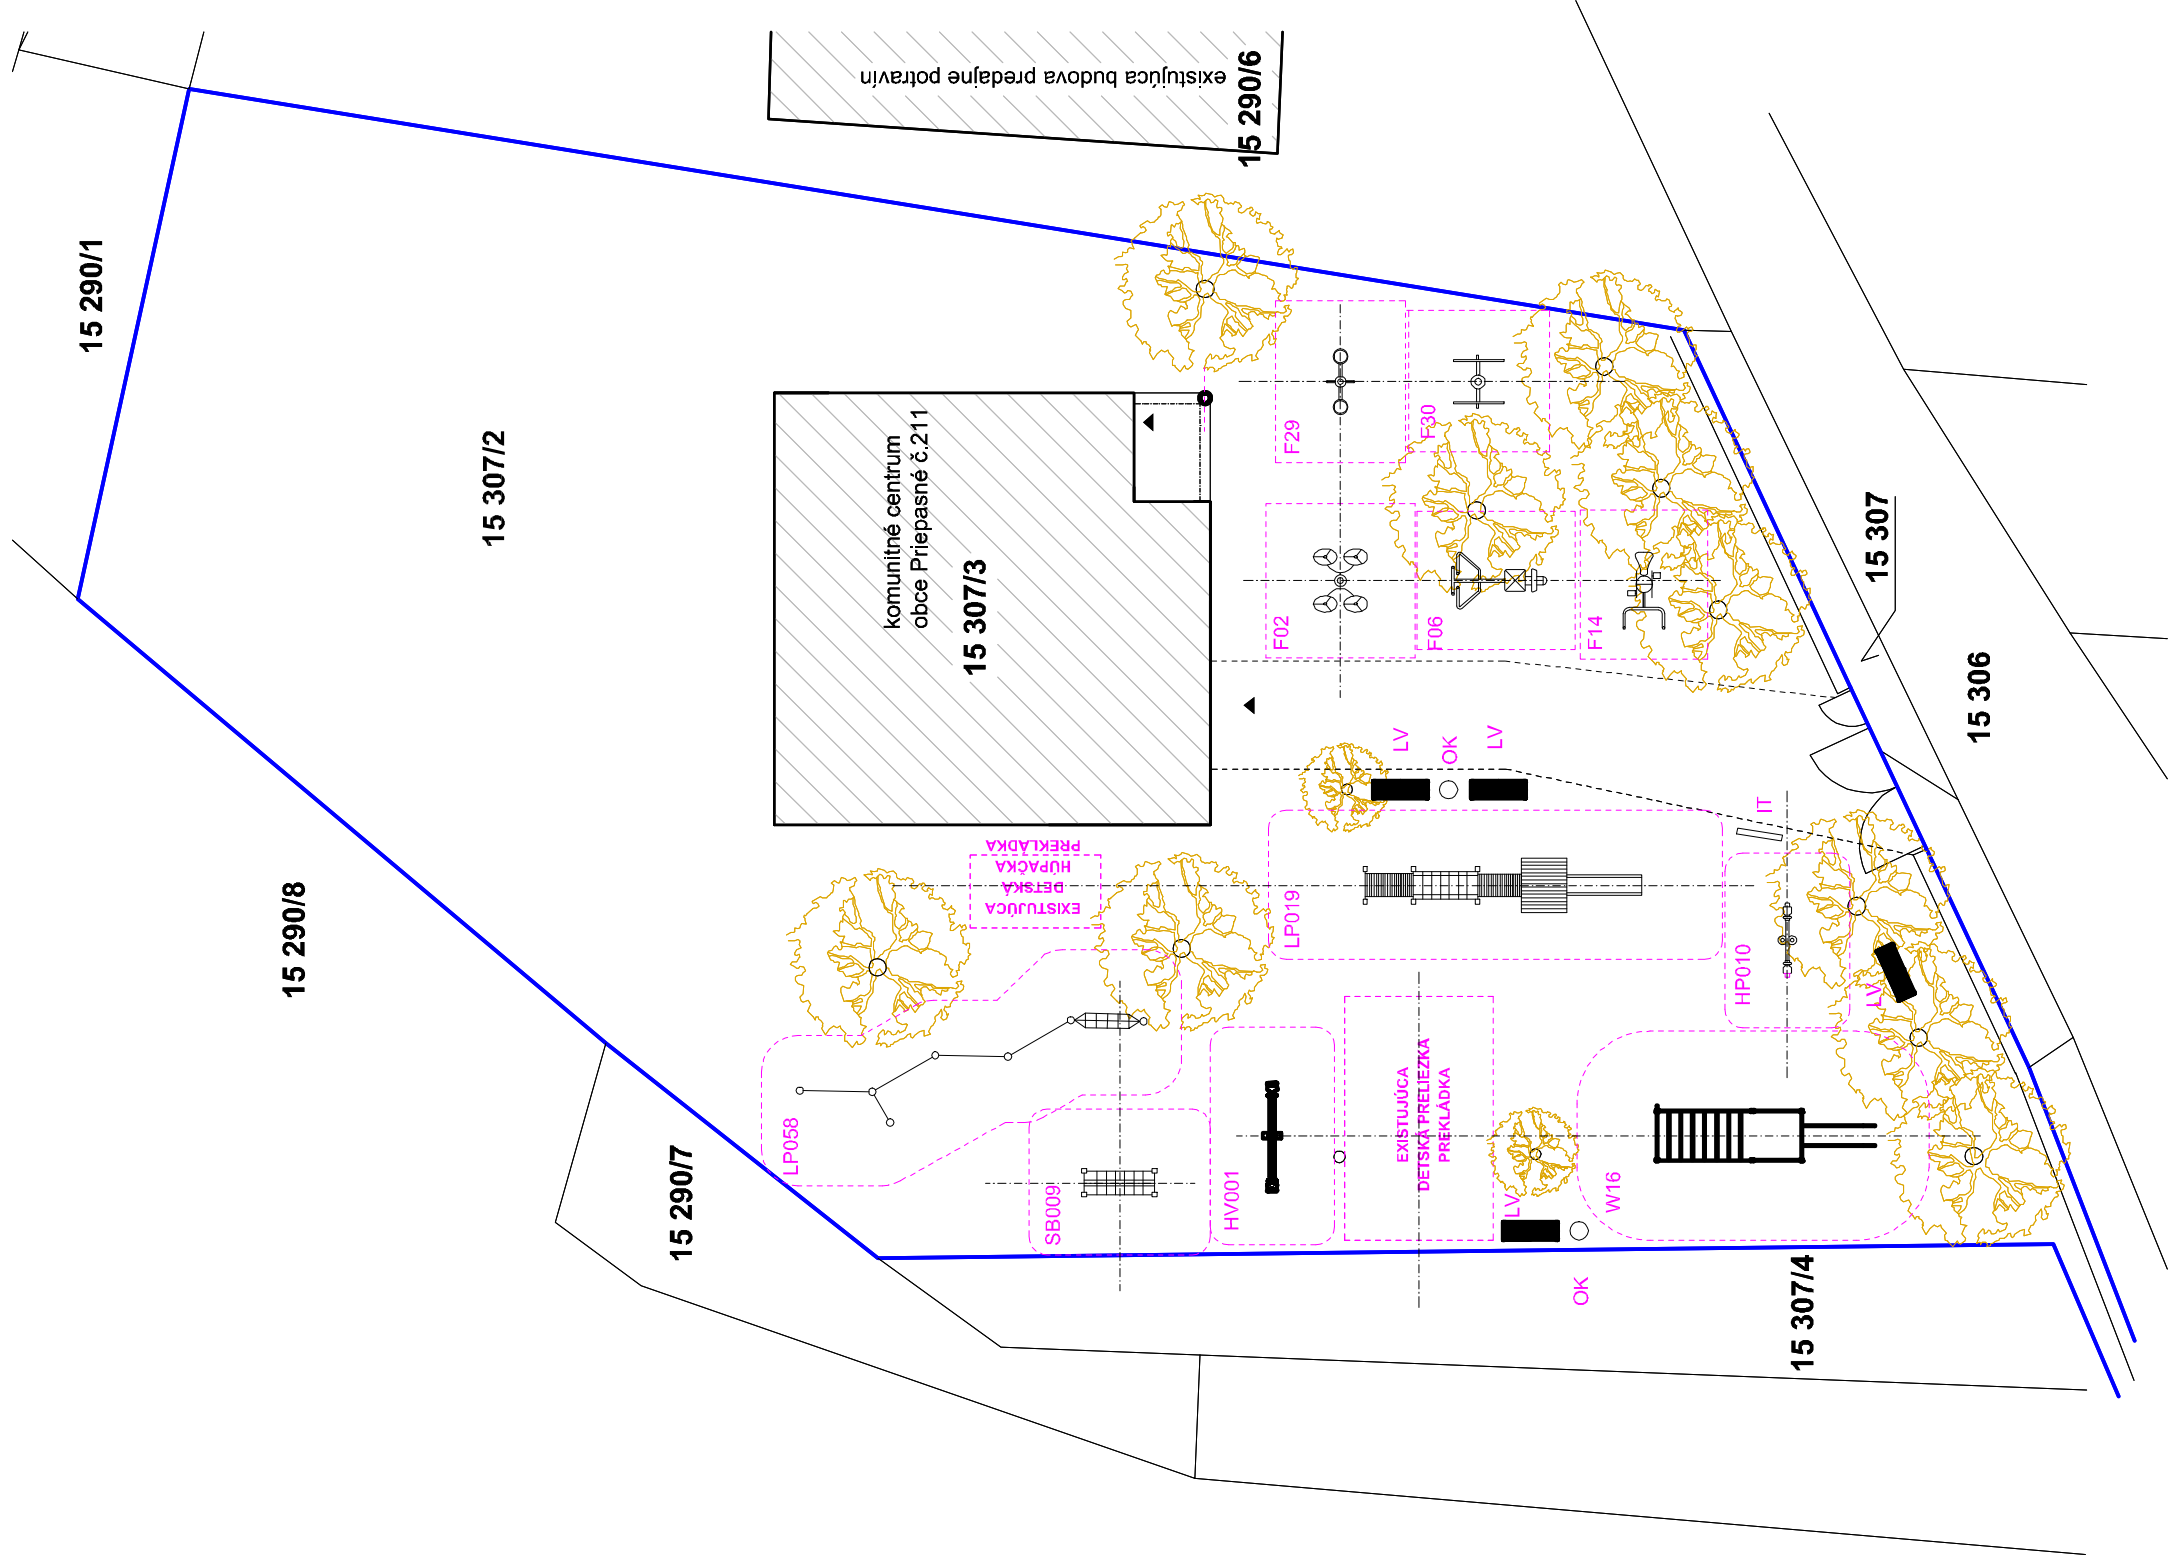

LEGENDA



	KATASTRÁLNE HRANICE		VSTUPY DO OBJEKTOV
	HRANICA POZEMKU		

LEGENDA OBJEKTOV

	NOVONAVRHOVANÉ PRVKY DETSKÉHO IHRISKA A FITPARKU S BEZPEČNOSTNÝM PÁSMOM
	EXISTUJÚCE OBJEKTY

POZNÁMKA


- VŠETKY ROZMERY V PROJEKTE SÚ LEN ORIENTAČNÉ A JE NUTNÉ ICH PRI REALIZÁCII PRISŤAHOVIŤ REÁLNYM MIERAM, SITUÁCII A PODMIENKAM NA STAVBE
- VŠETKY DRUHY MATERIÁLOV A ICH FAREBNOSŤ PRED ZABUDOVANÍM ODSÚHLASIŤ S PROJEKTANTOM STAVBY
- VÝROBNÚ DOKUMENTÁCIU PRED ZADANÍM DO VÝROBY ODSÚHLASIŤ S PROJEKTANTOM STAVBY
- VÝROBKY A MATERIÁLY UVEDENÉ V PROJEKTE A VÝKAZE VÝMER URČUJÚ KVALITATÍVNY, TECHNICKÝ A ESTETICKÝ ŠTANDARD. V PRÍPADE ZÁMENY MATERIÁLOV A VÝROBKOV JE POTREBNÉ DODRŽAŤ TECHNICKÉ PARAMETRE, KVALITATÍVNE A ESTETICKÉ PARAMETRE POROVNATELNÉ ALEBO LEPŠIE S VÝROBKAMI A MATERIÁLMI UVEDENÝMI V PROJEKTE A VÝKAZE VÝMER.

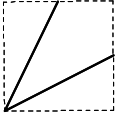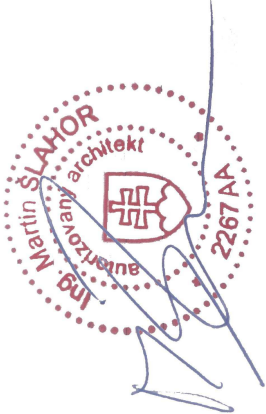

INVESTOR	OBEC PRIEPASNÉ, PRIEPASNÉ 109, 906 15 PRIEPASNÉ /MYI
MIESTO STAVBY	PRIEPASNÉ, č.p.15 307/2, 906 15 PRIEPASNÉ /MYI
STUPEŇ	OHĽÁSENIE STAVBY


MODERNIZÁCIA DETSKÉHO IHRISKA PRI
KOMUNITNOM CENTRE V OBCI PRIEPASNÉ

VYPRACOVAL	ING. MARTIN ŠLAHOR
FORMÁT	HORNÉ KOŠARISKÁ 267, 906 15 KOŠARISKÁ 2xA4
MIERKA	1:200
DÁTUM	02/2019

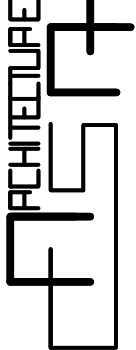

SITUÁCIA

01

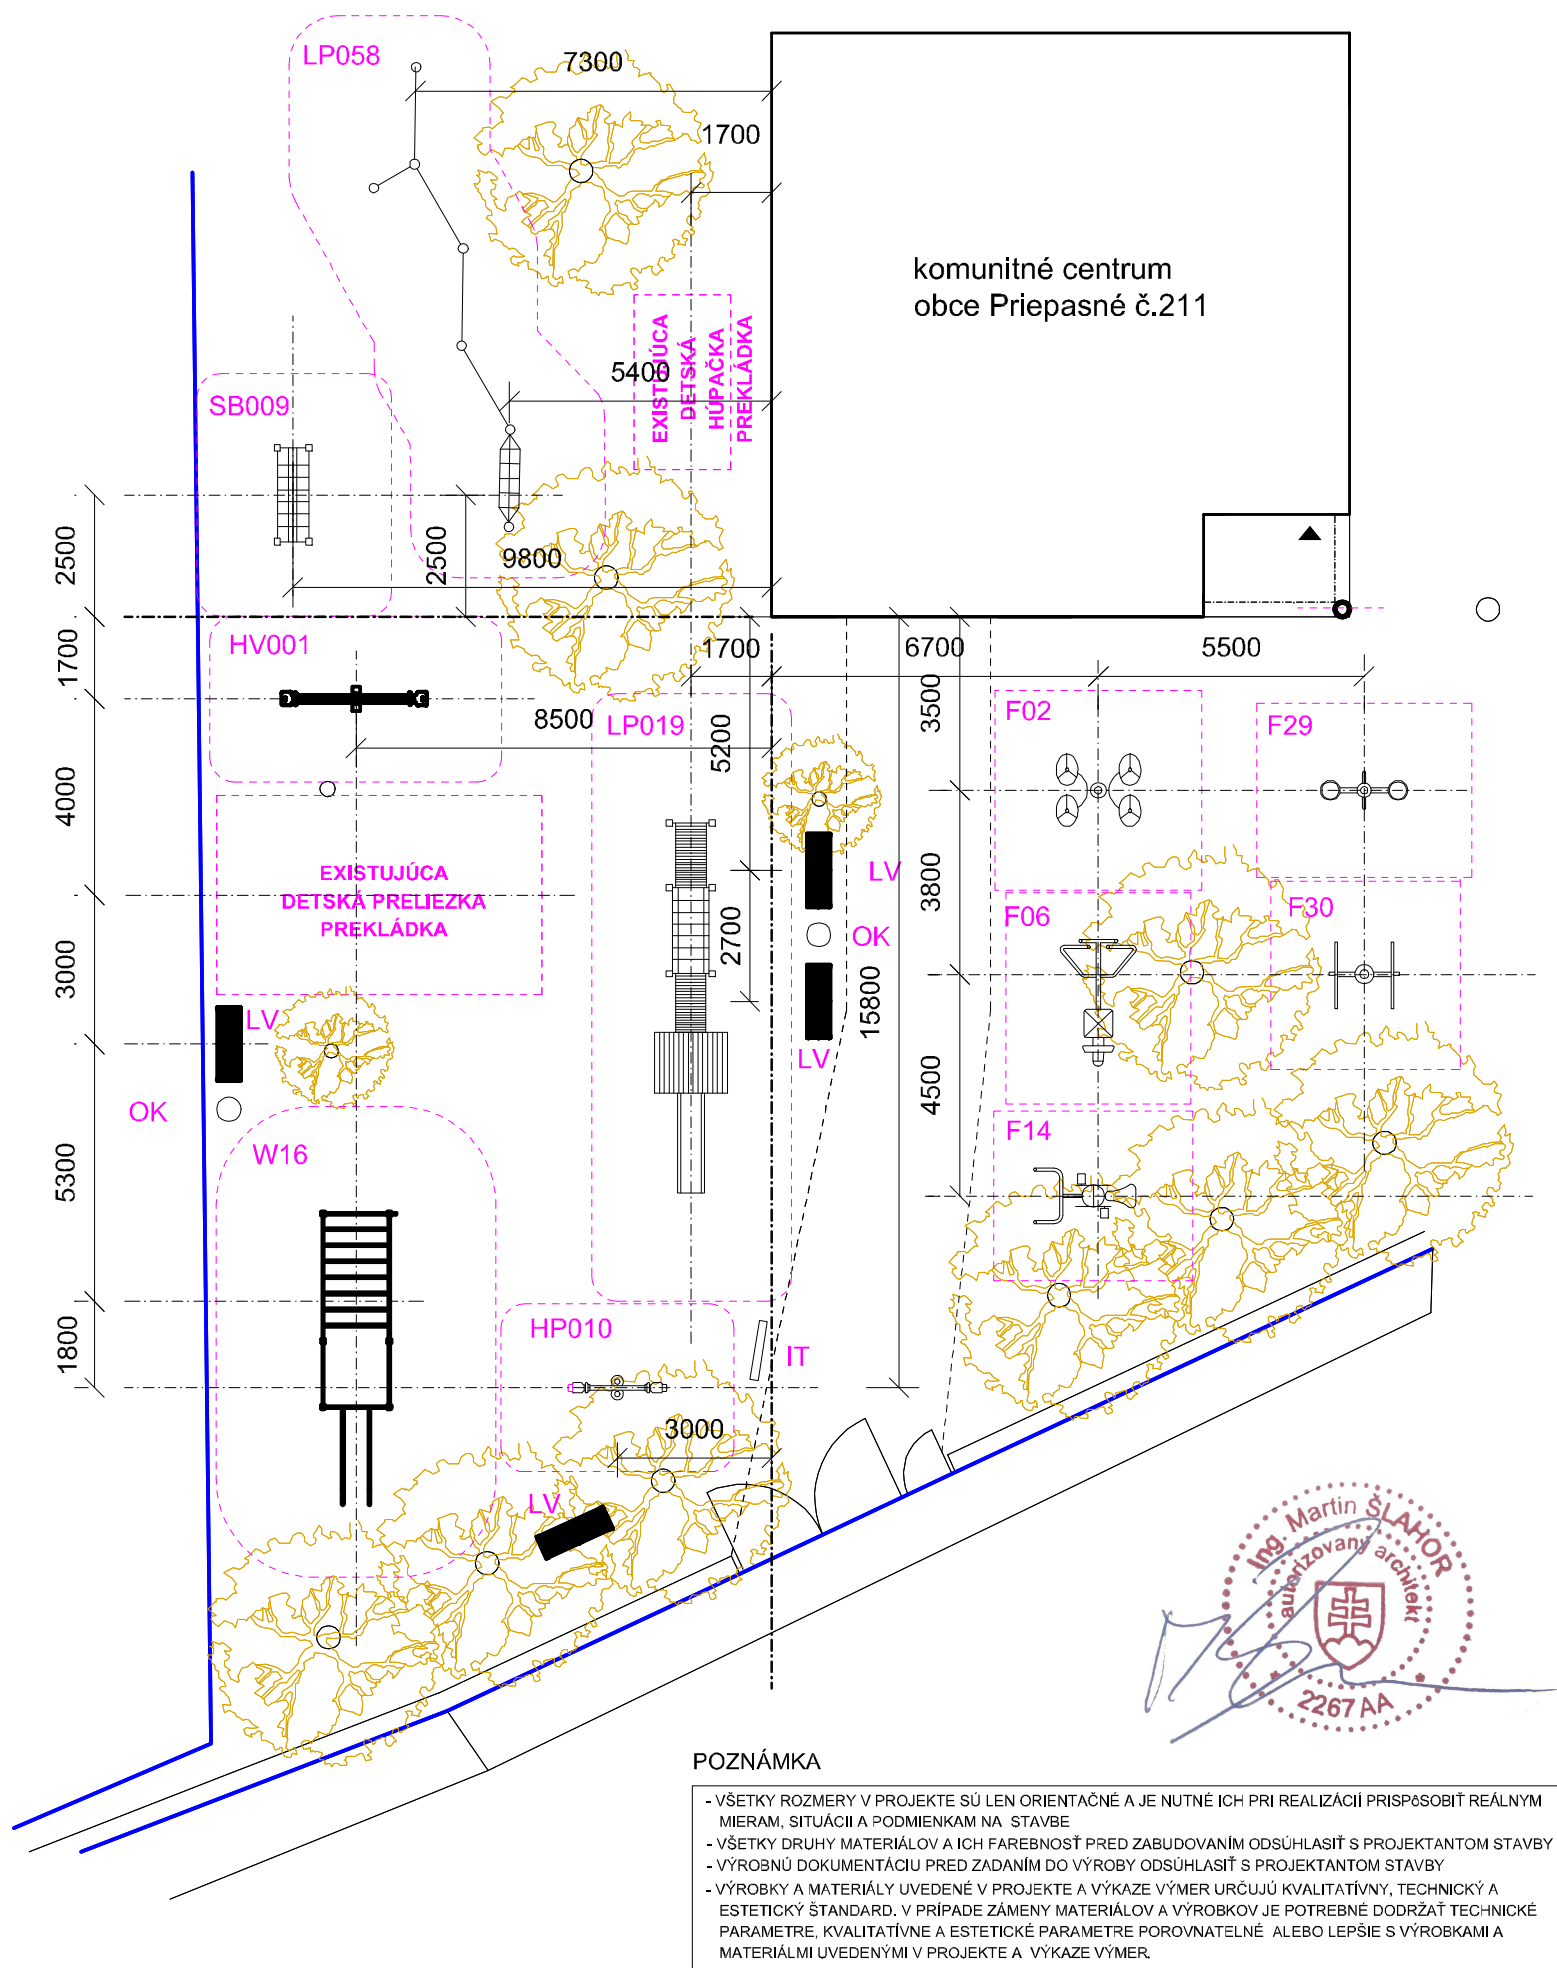

POZNÁMKA

- VŠETKY ROZMERY V PROJEKTE SÚ LEN ORIENTAČNÉ A JE NUTNÉ ICH PRI REALIZÁCII PRISPŔOBIŤ REÁLNYM MIERAM, SITUÁCII A PODMIENKAM NA STAVBE
- VŠETKY DRUHY MATERIÁLOV A ICH FAREBNOSŤ PRED ZABUDOVANÍM ODSÚHLASIŤ S PROJEKTANTOM STAVBY
- VÝROBNÚ DOKUMENTÁCIU PRED ZADANÍM DO VÝROBY ODSÚHLASIŤ S PROJEKTANTOM STAVBY
- VÝROBKY A MATERIÁLY UVEDENÉ V PROJEKTE A VÝKAZE VÝMER URČUJÚ KVALITATÍVNY, TECHNICKÝ A ESTETICKÝ ŠTANDARD. V PRÍPADE ZÁMENY MATERIÁLOV A VÝROBKOV JE POTREBNÉ DODRŽAŤ TECHNICKÉ PARAMETRE, KVALITATÍVNE A ESTETICKÉ PARAMETRE POROVNATELNE ALEBO LEPŠIE S VÝROBKAMI A MATERIÁLMI UVEDENÝMI V PROJEKTE A VÝKAZE VÝMER.

LEGENDA CERTIFIKOVANÝCH PRVKOV DETSKÉHO IHRISKA

PRESNÝ POPIS VIĎ VÝKRES č. 03		POČET KS
LP058	OPIČIA DRÁHA - LANOVÁ DRÁHA S LEZECKÝMI A BALANČNÝMI PRVKAMI A HRAZDOU MIN. POTREBNÁ PLOCHA 11,5 x 6,5 m VÝŠKA PÁDU DO 1m	1
SB009	BALANČNÝ LANOVÝ MOSTÍK MIN. POTREBNÁ PLOCHA 4 x 6 m VÝŠKA PÁDU DO 1m	1
LP019	JEDNOVEŽOVÁ ZOSTAVA SO ŠMÝKAČKOU, 1 LANOVÝM TUNELOM MIN. POTREBNÁ PLOCHA 11,2 x 8,7 m VÝŠKA PÁDU DO 1m	1
HP010	PRUŽINOVÁ HOJDAČKA NA DVOCH PRUŽINÁCH PRE DVE DETI	1
HV001	PREKLÁPACIA HOJDAČKA	1

LEGENDA CERTIFIKOVANÝCH PRVKOV FITPARKU

PRESNÝ POPIS VIĎ VÝKRES č. 04		POČET KS
F29	PRECVIČOVANIE KÍBOV	1
F30	PRECVIČOVANIE RAMIEN	1
F14	BYCIKEL	1
F06	VESLOVACÍ TRENAŽÉR	1
F02	DVOJITÝ TWISTER	1

LEGENDA CERTIFIKOVANÝCH PRVKOV WORKOUTU

PRESNÝ POPIS VIĎ VÝKRES č. 05		POČET KS
W16	1x HORIZONTÁLNY REBRÍK, 1x HRAZDA, 1x NÍZKA HRAZDA, 2x KOMBINOVANÁ HRAZDA, 1x VERTIKÁLNA TYČ	1


LEGENDA MOBILIÁRU

PRESNÝ POPIS VIĎ VÝKRES č. 05		POČET KS
OK	ODPADKOVÝ KOŠ NA TRIEDENÝ ODPAD	2
LV	LIATINOVÁ LAVIČKA V KOMBINÁCIÍ S DREVOM	4
IT	INFORMAČNÁ TABUĽA S PREVÁDZKOVÝM PORIADKOM	1

INVESTOR	OBEC PRIEPASNÉ, PRIEPASNÉ 109, 906 15 KOŠARISKÁ /MY/
MIESTO STAVBY	PRIEPASNÉ, č.p.15 307/2, 906 15 KOŠARISKÁ /MY/
STUPEŇ	OHLÁSENIE STAVBY


MODERNIZÁCIA DETSKÉHO IHRISKA PRI
KOMUNITNOM CENTRE V OBCI PRIEPASNÉ

VYPRACOVAL	ING. MARTIN ŠLAHOR
	HORNÉ KOŠARISKÁ 267, 906 15 KOŠARISKÁ
FORMÁT	2xA4
MIERKA 1:150	DÁTUM 02/2019

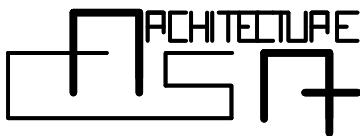


OSADENIE PRVKOV DETSKÉHO
IHRISKA, FITPARKU A WORKOUTU


VŠETKY CERTIFIKOVANÉ PRVKY DETSKÉHO IHRISKA RIEŠENÉ AKO OCELOVÉ POZINKOVANÉ RESP. HLINÍKOVÉ KONŠTRUKCIE OSADENÉ NA BETONOVÝCH PATKÁCH. V PRÍPADE PRVKOV SB009, HV001 A LP019 JE MOŽNÁ KOMBINÁCIA OCEĽOVÉHO RESP. AI KOTVENIA S DREVENÝMI NOSNÝMI PRVKAMI

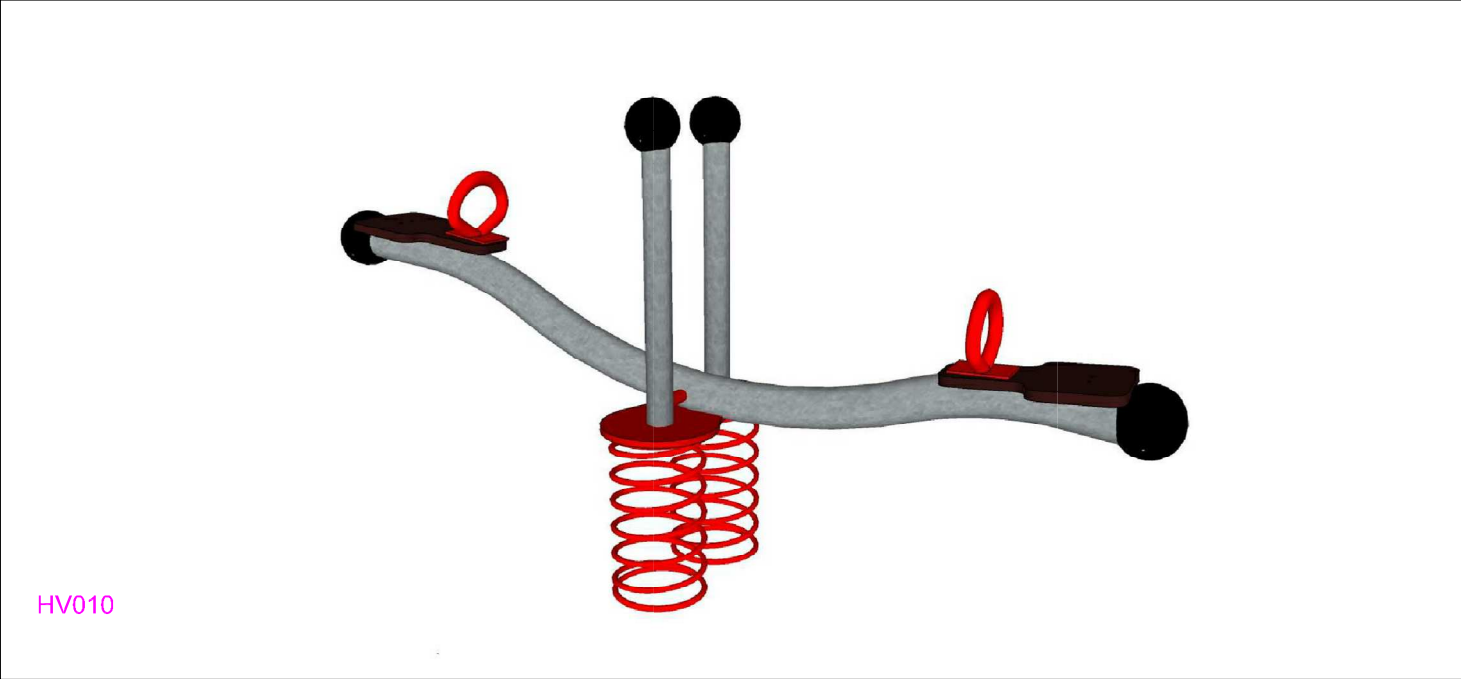


HV010

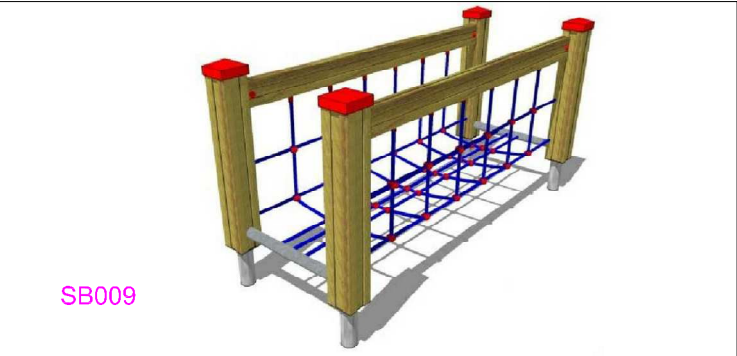

SB009

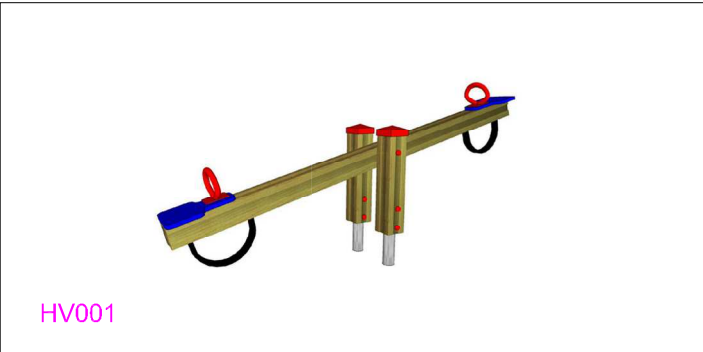


HV001

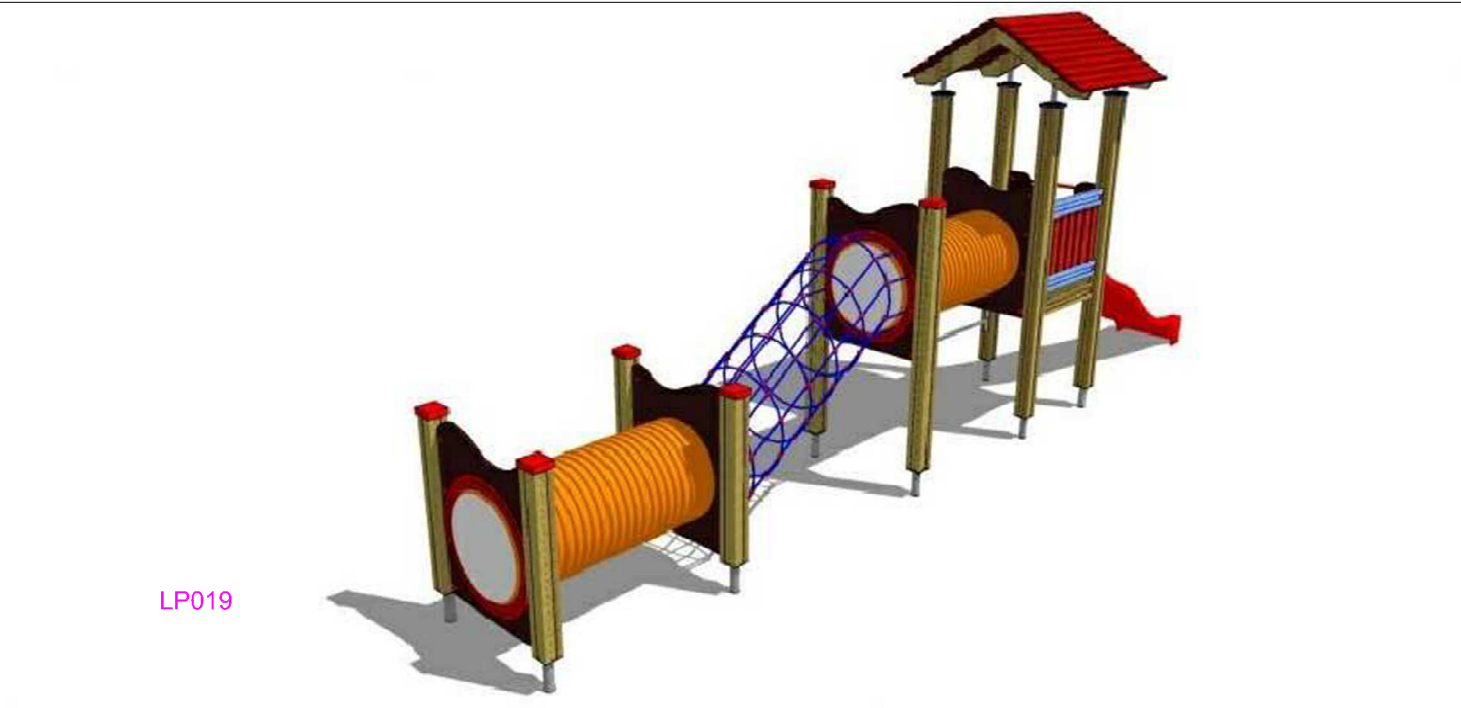

LP019

LEGENDA CERTIFIKOVANÝCH PRVKOV DETSKÉHO IHRISKA

		POČET KS
LP058	OPIČIA DRÁHA - LANOVÁ DRÁHA S LEZECKÝMI A BALANČNÝMI PRVKAMI A HRAZDOU MIN. POTREBNÁ PLOCHA 11,5 x 6,5 m VÝŠKA PÁDU DO 1m	1
SB009	BALANČNÝ LANOVÝ MOSTÍK MIN. POTREBNÁ PLOCHA 4 x 6 m VÝŠKA PÁDU DO 1m	1
LP019	JEDNOVEŽOVÁ ZOSTAVA SO ŠMÝKAČKOU, 2 TUNELMI A 1 LANOVÝM TUNELOM MIN. POTREBNÁ PLOCHA 11,2 x 8,7 m VÝŠKA PÁDU DO 1m	1
HP010	PRUŽINOVÁ HOJDAČKA NA DVOCH PRUŽINÁCH PRE DVE DETI	1
HV001	PREKLÁPACIA HOJDAČKA	1

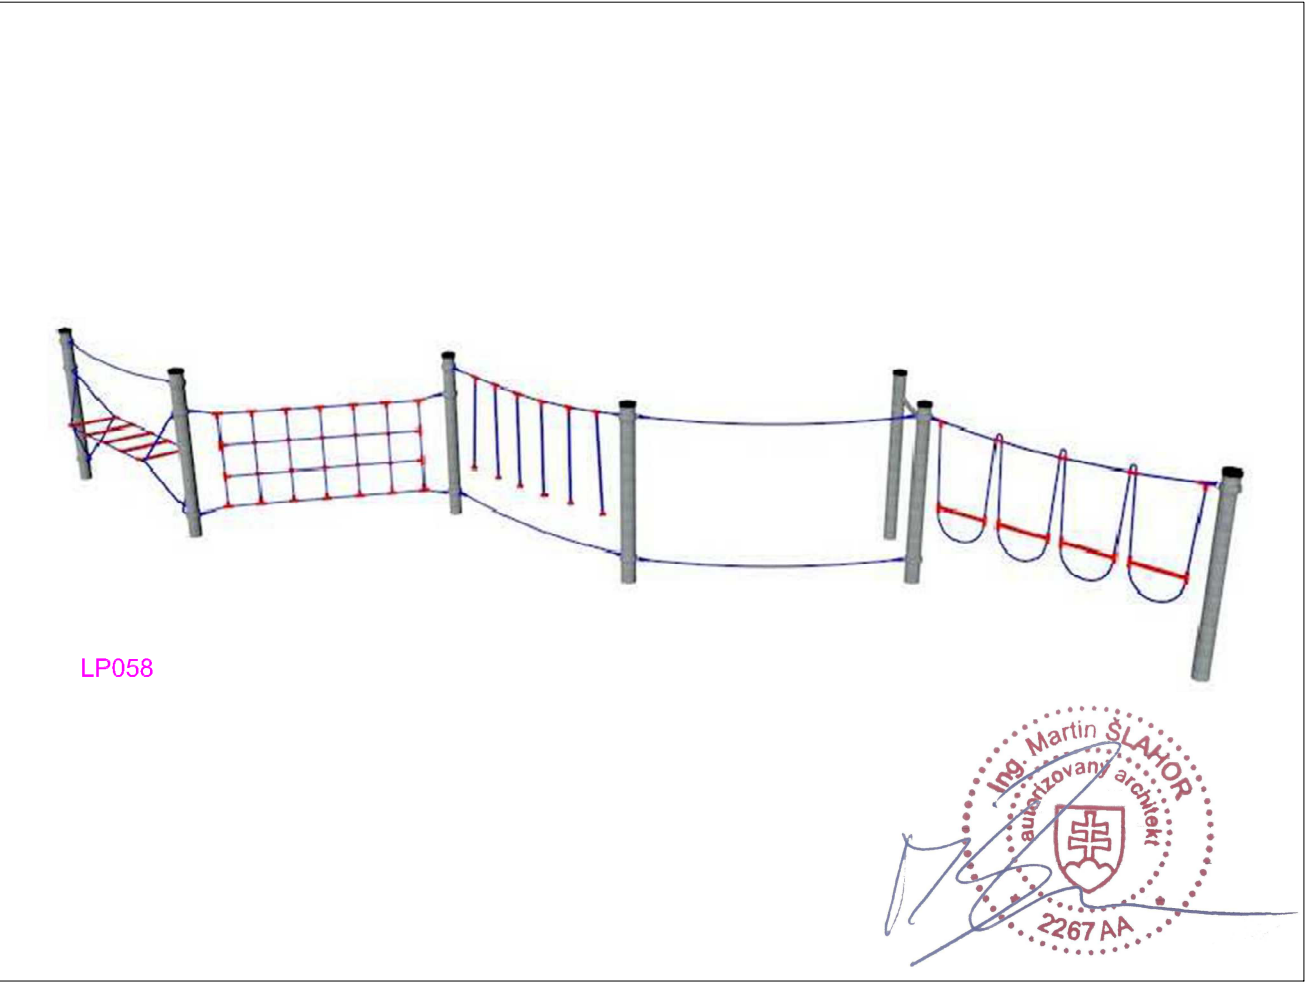


LP058



INVESTOR	OBEC PRIEPASNÉ, PRIEPASNÉ 109, 906 15 PRIEPASNÉ /MY/
MIESTO STAVBY	PRIEPASNÉ, č.p.15 307/2, 906 15 PRIEPASNÉ /MY/
STUPEŇ	OHLÁSENIE STAVBY

MODERNIZÁCIA DETSKÉHO IHRISKA PRI
KOMUNITNOM CENTRE V OBCI PRIEPASNÉ

VYPRACOVAL	ING. MARTIN ŠLAHOR
	HORNÉ KOŠARISKÁ 267, 906 15 KOŠARISKÁ
FORMÁT	2xA4
MIERKA 1:150	DÁTUM 02/2019

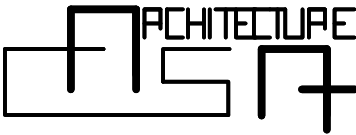




F29



F30

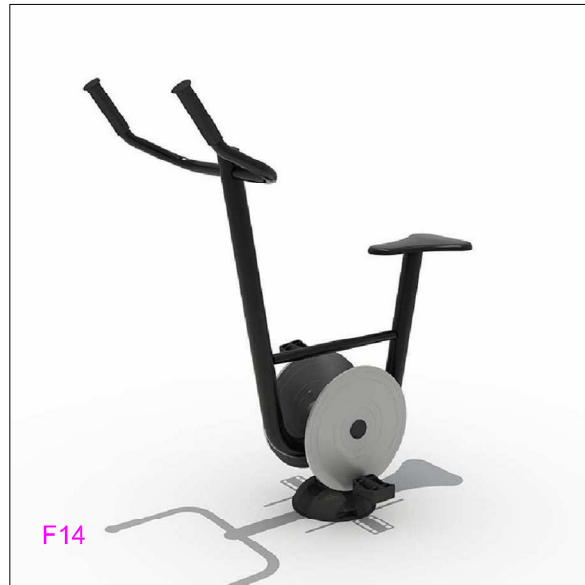

F14



F02

LEGENDA CERTIFIKOVANÝCH PRVKOV FITPARKU

		POČET KS
F29	PRECVIČOVANIE KLBOV	1
F30	PRECVIČOVANIE RAMIEN	1
F14	BICYKEL	1
F06	VESLOVACÍ TRENAŽÉR	1
F02	DVOJITÝ TWISTER	1

VŠETKY CERTIFIKOVANÉ PRVKY FITPARKU SÚ RIEŠENÉ AKO OCELOVÉ POZINKOVANÉ RESP. HLINÍKOVÉ KONŠTRUKCIE OSADENÉ NA BETONOVÝCH PATKÁCH.




F06



INVESTOR	OBEC PRIEPASNÉ, PRIEPASNÉ 109, 906 15 PRIEPASNÉ /MY/
MIESTO STAVBY	PRIEPASNÉ, č.p.15 307/2, 906 15 PRIEPASNÉ /MY/
STUPEŇ	OHLÁSENIE STAVBY

MODERNIZÁCIA DETSKÉHO IHRISKA PRI KOMUNITNOM CENTRE V OBCI PRIEPASNÉ

VYPRACOVAL	ING. MARTIN ŠLAHOR
	HORNÉ KOŠARISKÁ 267, 906 15 KOŠARISKÁ
FORMÁT	2xA4
MIERKA 1:150	DÁTUM 02/2019

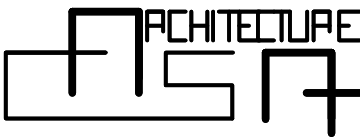



W16 CERTIFIKOVANÝ PRVOK WORKOUTU RIEŠENÝ AKO OCELOVÁ POZINKOVANÁ RESP. HLINÍKOVÁ KONŠTRUKCIA OSADENÉ NA BETONOVÝCH PATKÁCH



IT OCELOVÁ POZINKOVANÁ RESP. HLINÍKOVÁ KONŠTRUKCIA OSADENÉ NA BETONOVÝCH PATKÁCH



OK

LEGENDA CERTIFIKOVANÝCH PRVKOV WORKOUTU

		POČET KS
W16	1x HORIZONTÁLNY REBRÍK, 1x HRAZDA, 1x NÍZKA HRAZDA, 2x KOMBINOVANÁ HRAZDA, 1x VERTIKÁLNA TYČ	1

LEGENDA MOBILIÁRU

		POČET KS
OK	ODPADKOVÝ KOŠ NA TRIEDENÝ ODPAD, 3 NÁDOBY PO min. 40 L, POZINK. OCEL + DREVO	2
LV	LIATINOVÁ LAVIČKA V KOMBINÁCIÍ S DREVOM ROZMEROV 2000x400x750 mm	4
IT	INFORMAČNÁ TABUĽA S PREVÁDZKOVÝM PORIADKOM ŠÍRKY 1,3 m A VÝŠKY 1,9 m	1

MATERIÁLOVO FAREBNÉ RIEŠENIE MOBILIÁRU / ODPADKOVÉ KOŠE OK, LAVIČKA LV, INFORMAČNÁ TABUĽA IT / ZOSÚLADIŤ A ZJEDNOTIŤ




LV

INVESTOR	OBEC PRIEPASNÉ, PRIEPASNÉ 109, 906 15 PRIEPASNÉ /MY/
MIESTO STAVBY	PRIEPASNÉ, č.p.15 307/2, 906 15 PRIEPASNÉ /MY/
STUPEŇ	OHLÁSENIE STAVBY

MODERNIZÁCIA DETSKÉHO IHRISKA PRI
KOMUNITNOM CENTRE V OBCI PRIEPASNÉ

VYPRACOVAL	ING. MARTIN ŠLAHOR
	HORNÉ KOŠARISKÁ 267, 906 15 KOŠARISKÁ
FORMÁT	2xA4
MIERKA 1:150	DÁTUM 02/2019

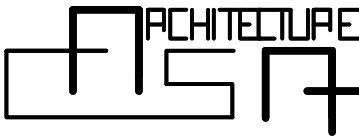

LEGENDA CERTIFIKOVANÝCH PRVKOV WORKOUTU